

<<< VAI PARA SEDE



PLANTA BAIXA
ESCALA 1/500

VAI PARA BR-116 >>>

LEGENDA

- PAVIMENTAÇÃO À EXECUTAR EM PARALELEPÍPEDO
- MEIO FIO À EXECUTAR

DETALHE DO ASSENTAMENTO

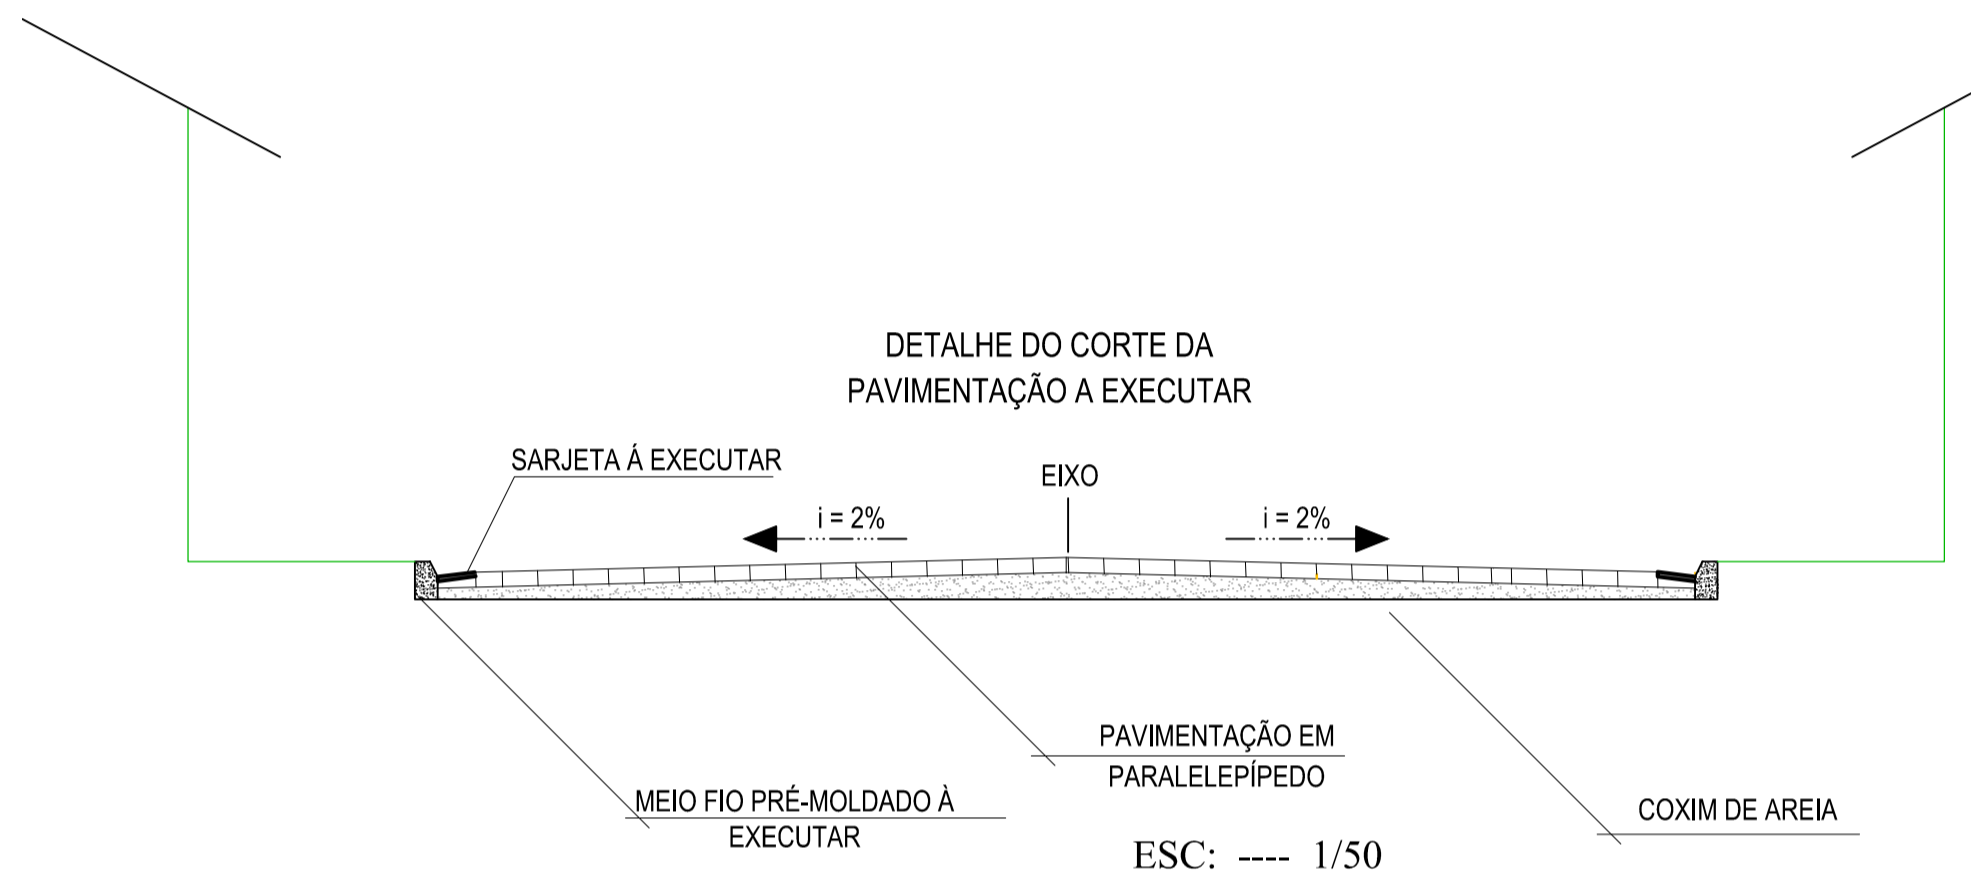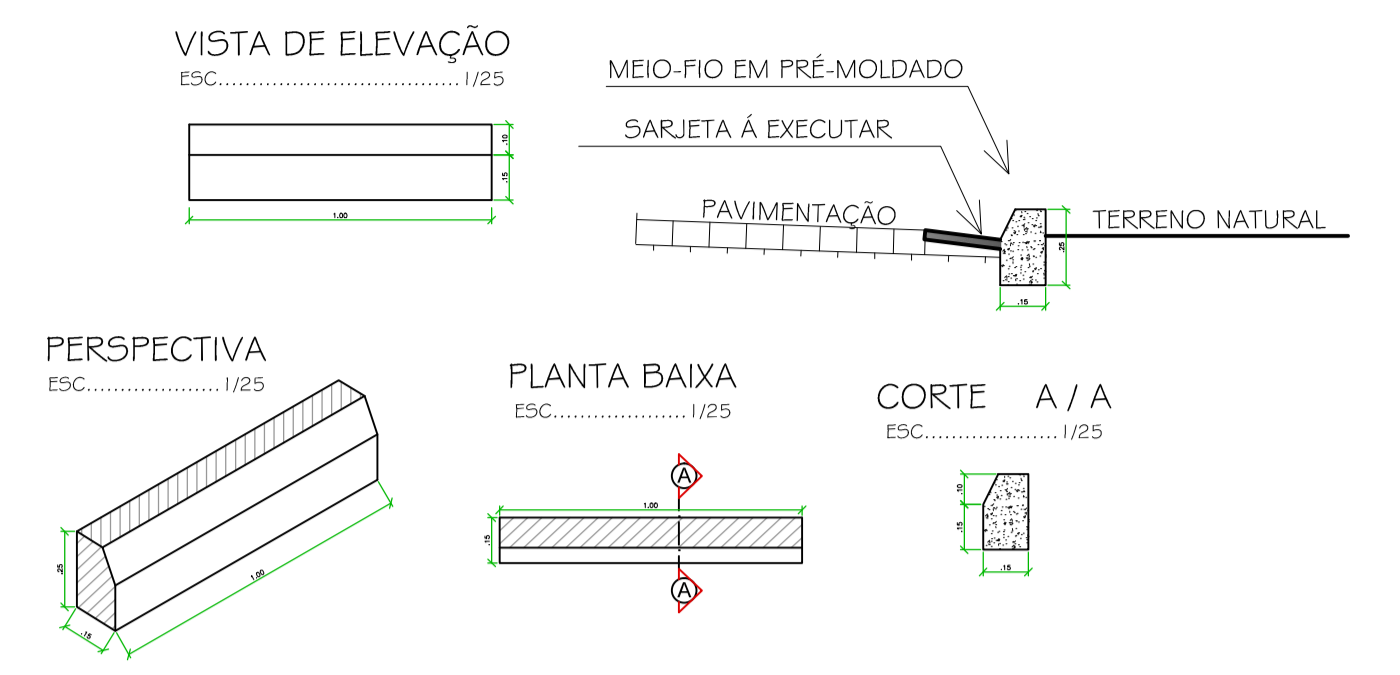

COORDENADAS UTM

PONTO	LATITUDE	LONGITUDE
P1	9.232.649m S	504.420m E
P2	9.232.666m S	504.498m E
P3	9.232.629m S	504.500m E
P4	9.232.702m S	504.626m E
P5	9.232.661m S	504.640m E
P6	9.232.652m S	504.642m E
P7	9.232.539m S	504.678m E

Responsáveis:



MARX2
CONSTRUÇÕES E PROJETOS
Av. Manoel Furtado dos Santos Nº 296
Distrito do Rosário - Milagres-Ce
Email: marx2projetos@bol.com.br
Fone: (88) 9604 0736

PROJETO
CONSTRUÇÃO DE PAVIMENTAÇÃO EM PARALELEPÍPEDO COM REJUNTAMENTO

PROPRIETÁRIO
PREFEITURA MUNICIPAL DE AURORA


ENDEREÇO/OBRA
DIVERSAS RUAS NA VILA PAULO GONÇALVES, MUNICÍPIO DE AURORA - CEARÁ.

ASSUNTO **PAVIMENTAÇÃO** PRANCHA


- PLANTA BAIXA
- DETALHES
- LEGENDA

01/02


PROJETO	DESENHO	ESCALA	DATA
MARX2 PROJETOS	NIAS / PATRICK	INDICADA	NOVEMBRO/2016

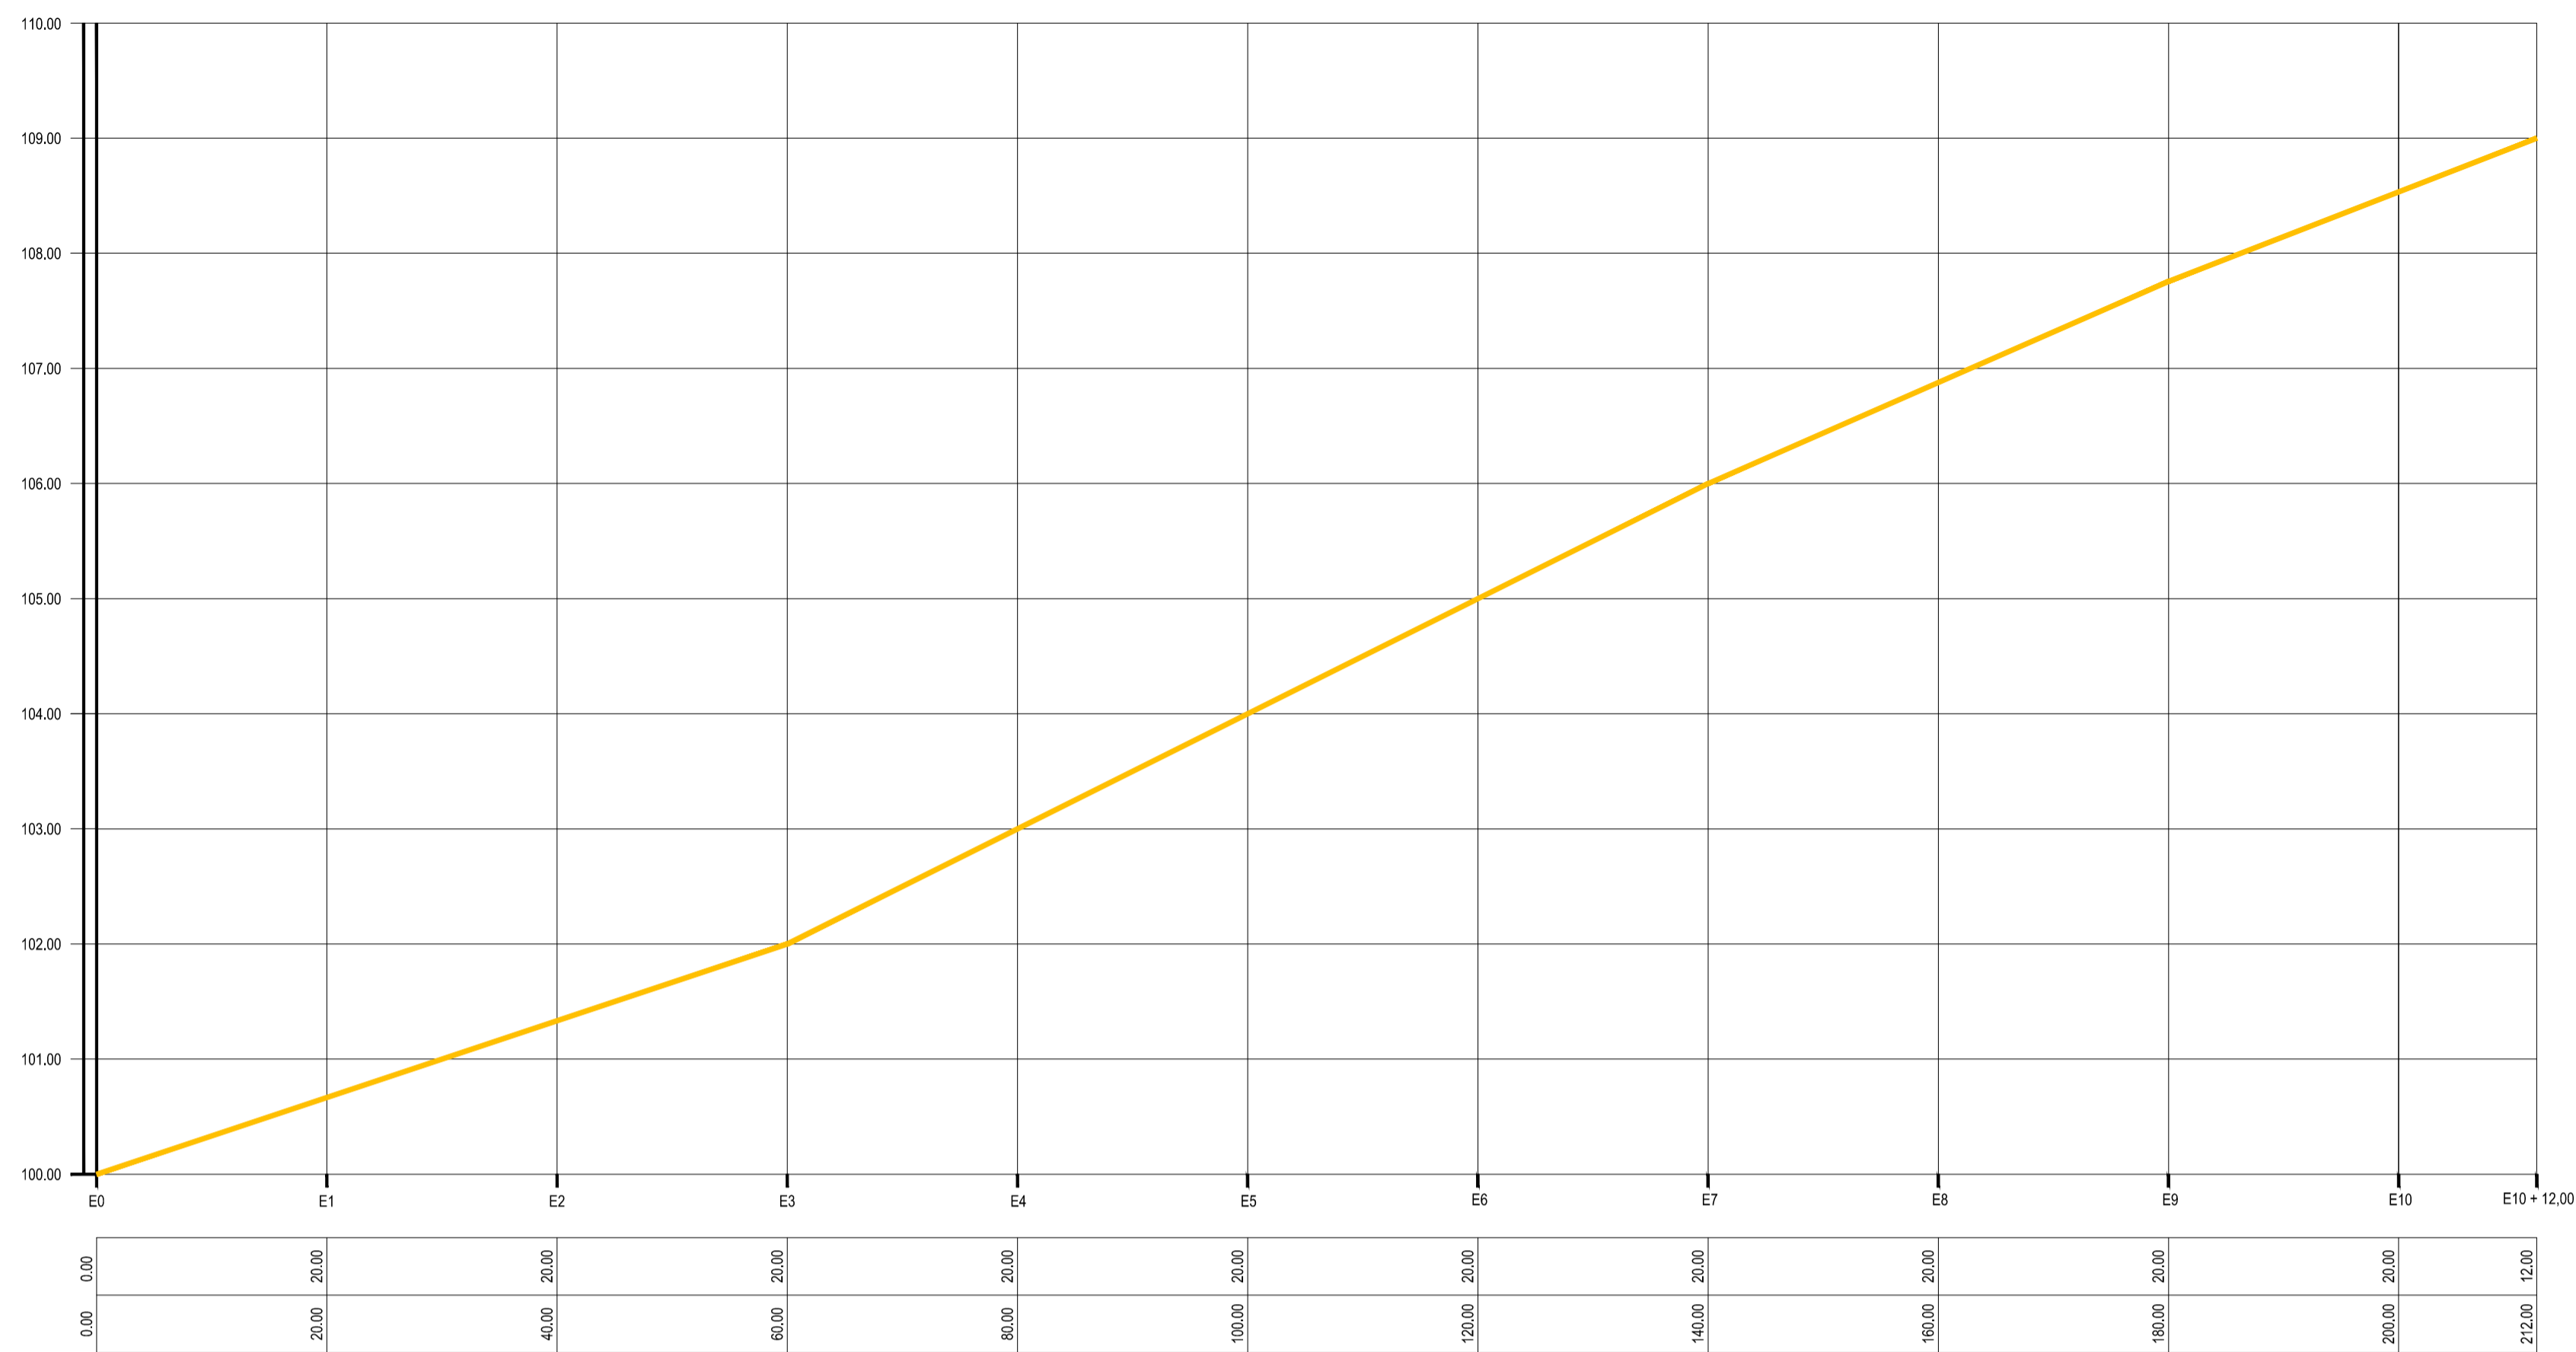

PERFIL LONG. R. PAULO TAVARES DA CRUZ
ESCALA H=1/500 V=1/50

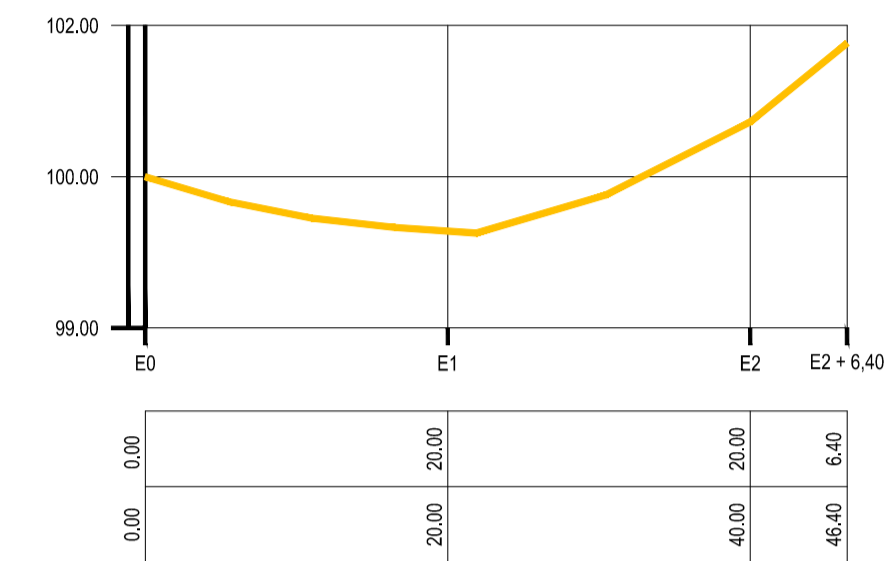

PERFIL LONG. R. PEDRO TAVARES RAMALHO
ESCALA H=1/500 V=1/50

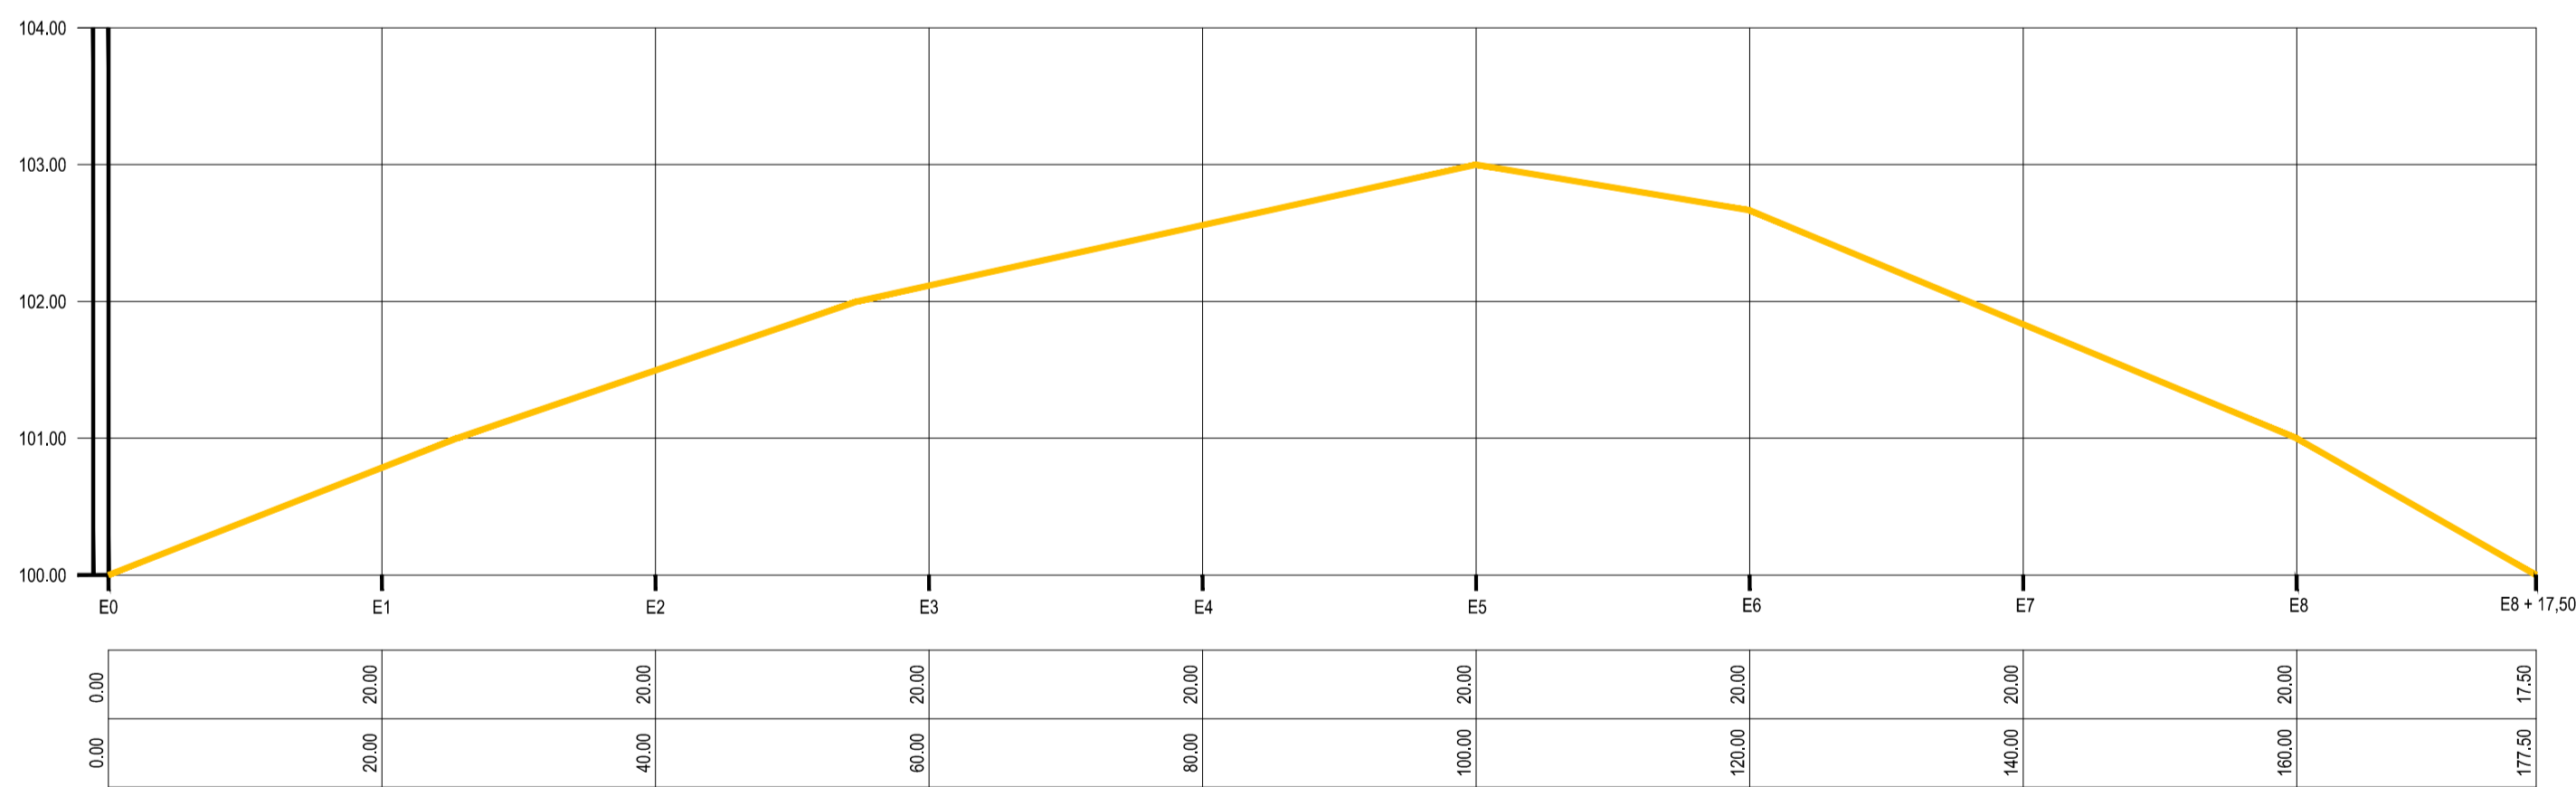

PERFIL LONG. R. MOACIR TORQUATO DE MACEDO
ESCALA H=1/500 V=1/50

Responsáveis:



MARX2

CONSTRUÇÕES E PROJETOS
Av. Manoel Furtado dos Santos Nº 296
Distrito do Rosário - Milagres-Ce
Email: marx2projetos@bol.com.br
Fone: (88) 9604 0736

PROJETO
CONSTRUÇÃO DE PAVIMENTAÇÃO EM PARALELEPÍPEDO COM REJUNTAMENTO

PROPRIETÁRIO
PREFEITURA MUNICIPAL DE AURORA

ENDEREÇO/OBRA
DIVERSAS RUAS NA VILA PAULO GONÇALVES, MUNICÍPIO DE AURORA - CEARÁ.

ASSUNTO PAVIMENTAÇÃO PRANCHA

- PERFIS LONGITUDINAIS

02/02

PROJETO MARX2 PROJETOS	DESENHO NIAS / PATRICK	ESCALA INDICADA	DATA NOVEMBRO/2016
---------------------------	---------------------------	--------------------	-----------------------