



CORTE B/B
esc. - 1:100

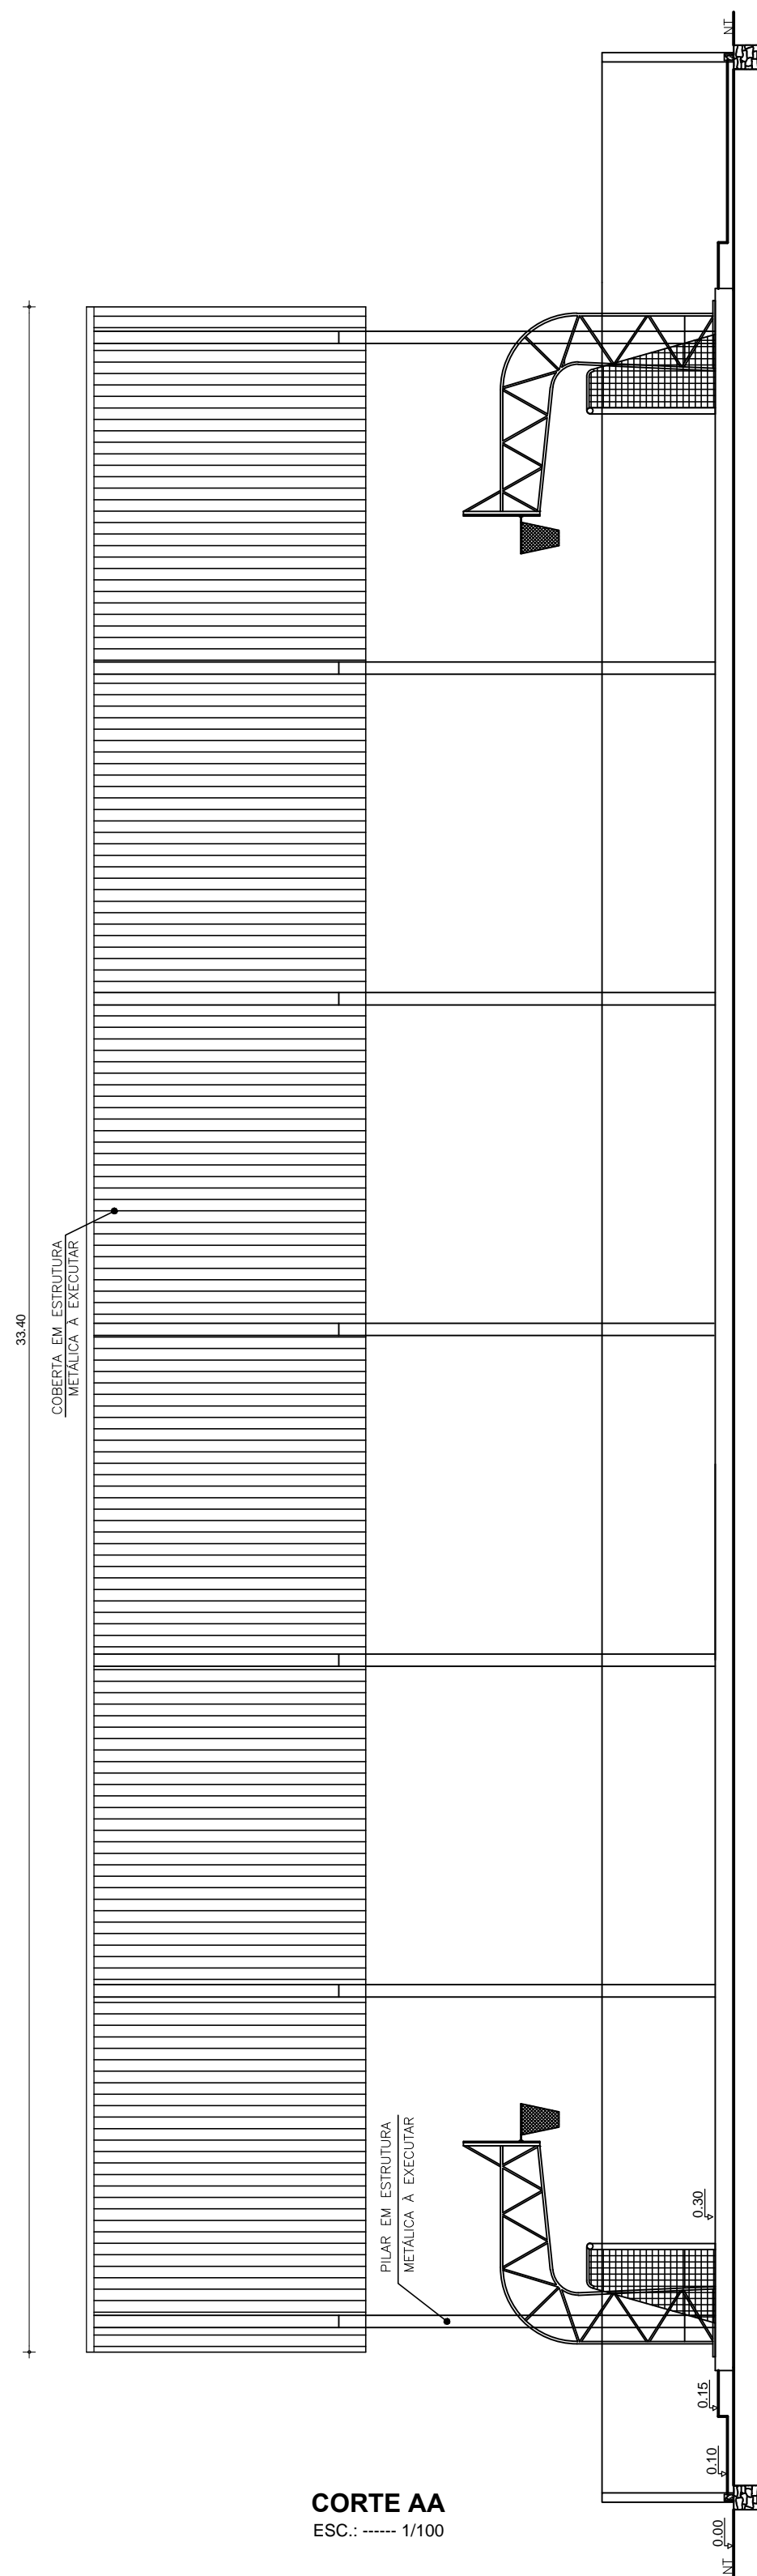

CORTE AA
ESC.: 1/100

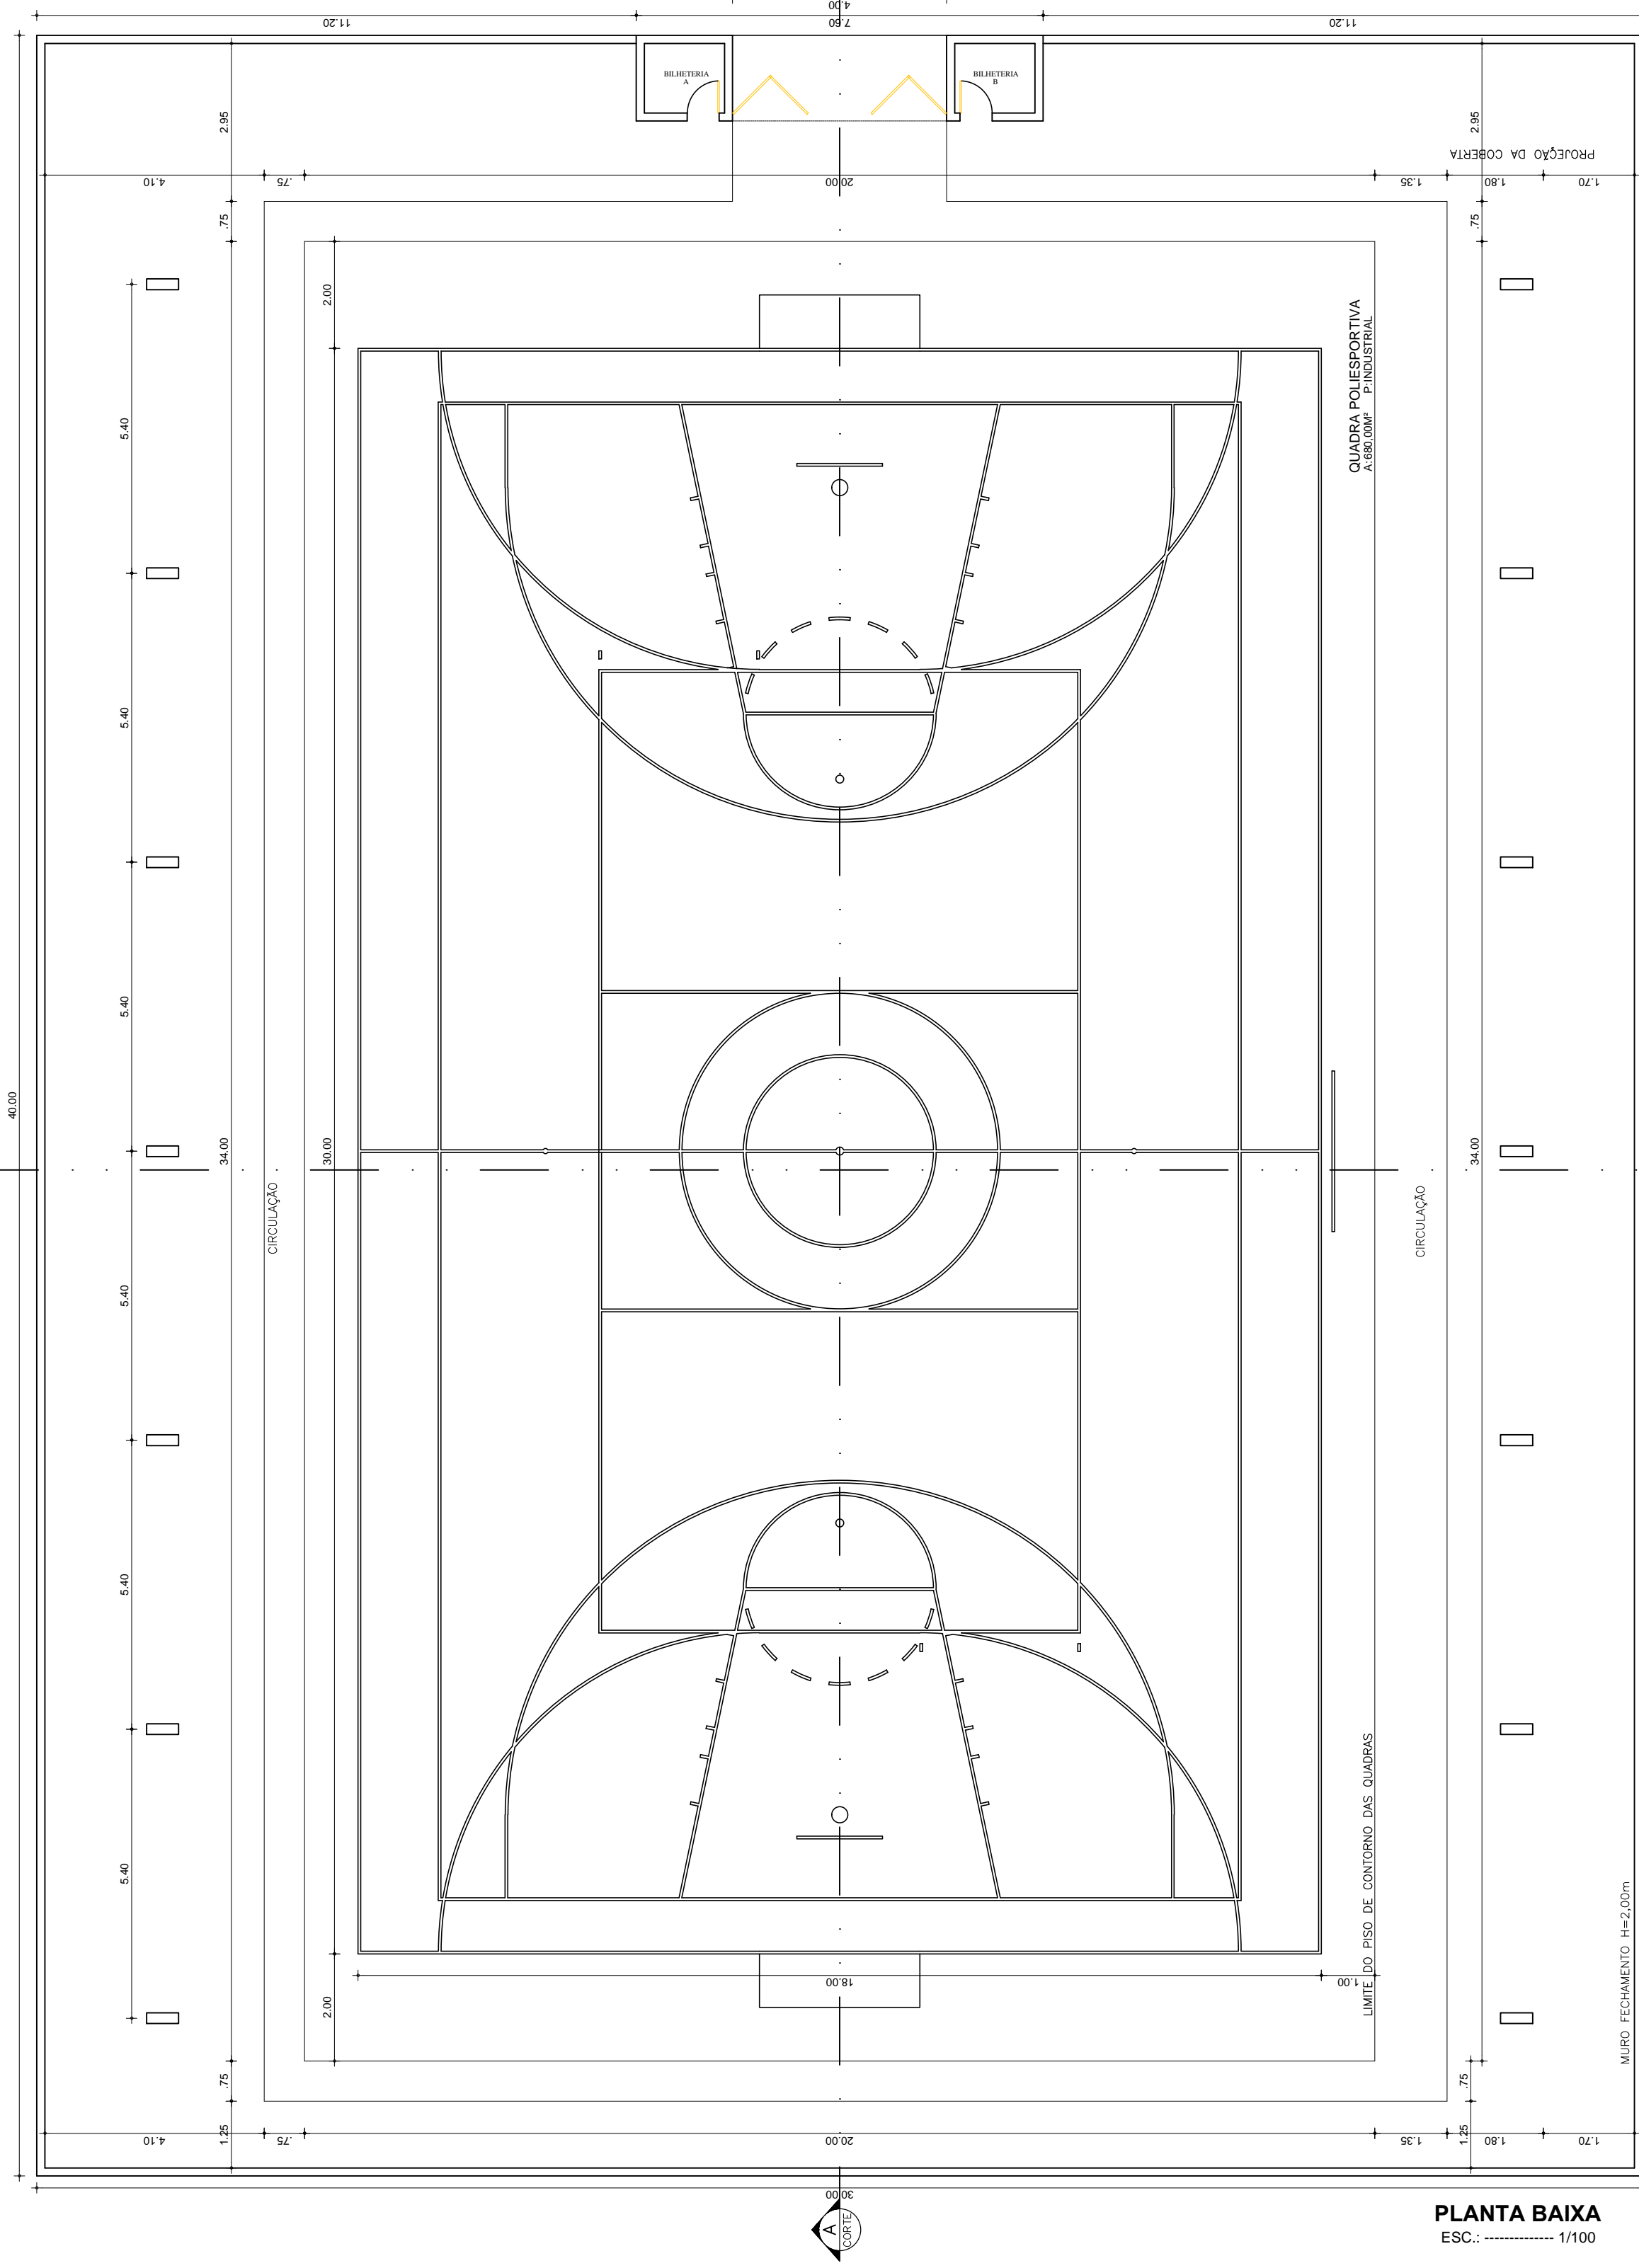

PLANTA BAIXA
ESC.: 1/100

Responsáveis:



MARX2
CONSTRUÇÕES E PROJETOS
Av. Manoel Furtado dos Santos Nº 296
Distrito do Rosário - Milagres-Ce
Email: marx2projetos@bol.com.br
Fone: (88) 9604 0736

PROJETO
RECUPERAÇÃO DA COBERTURA DA QUADRA POLIESPORTIVA

PROPRIETÁRIO
PREFEITURA MUNICIPAL DE AURORA

ENDEREÇO/OBRA
RUA RIBEIRO SANTOS- DISTRITO DE SANTA VITÓRIA NO MUNICÍPIO DE AURORA- CE

ASSUNTO **ARQUITETÔNICO** **PRANCHA**

- PLANTA BAIXA DA QUADRA
- CORTE AA
- CORTE BB

01/01

PROJETO MARX2PROJETOS	DESENHO NIAS	ESCALA INDICADA	DATA JANEIRO /2016
--------------------------	-----------------	--------------------	-----------------------