

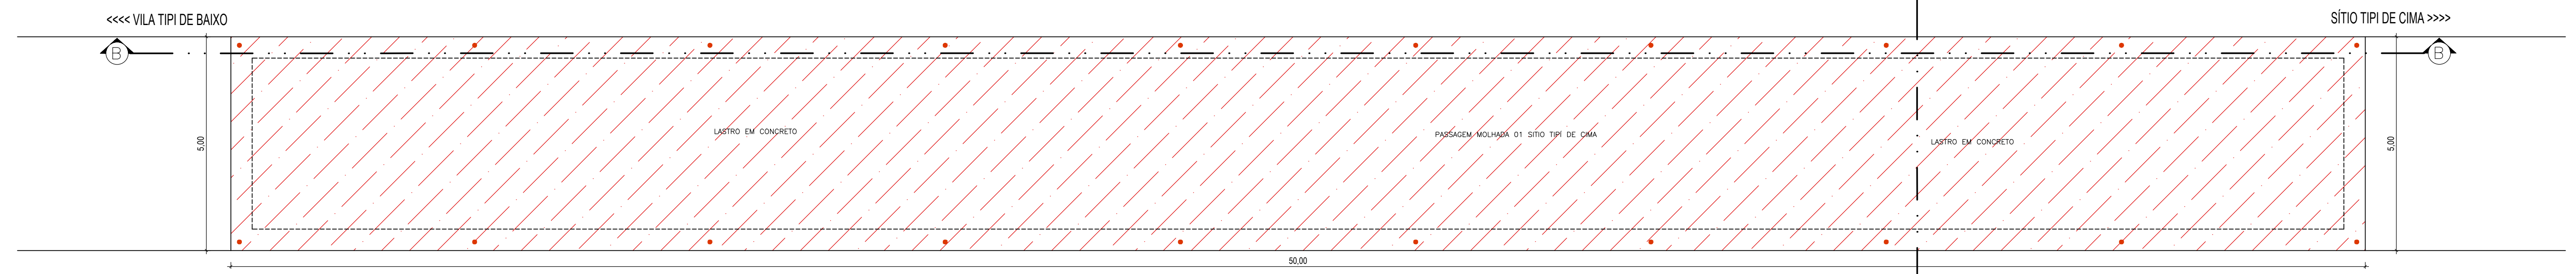


CORTE BB
BSC 1/75

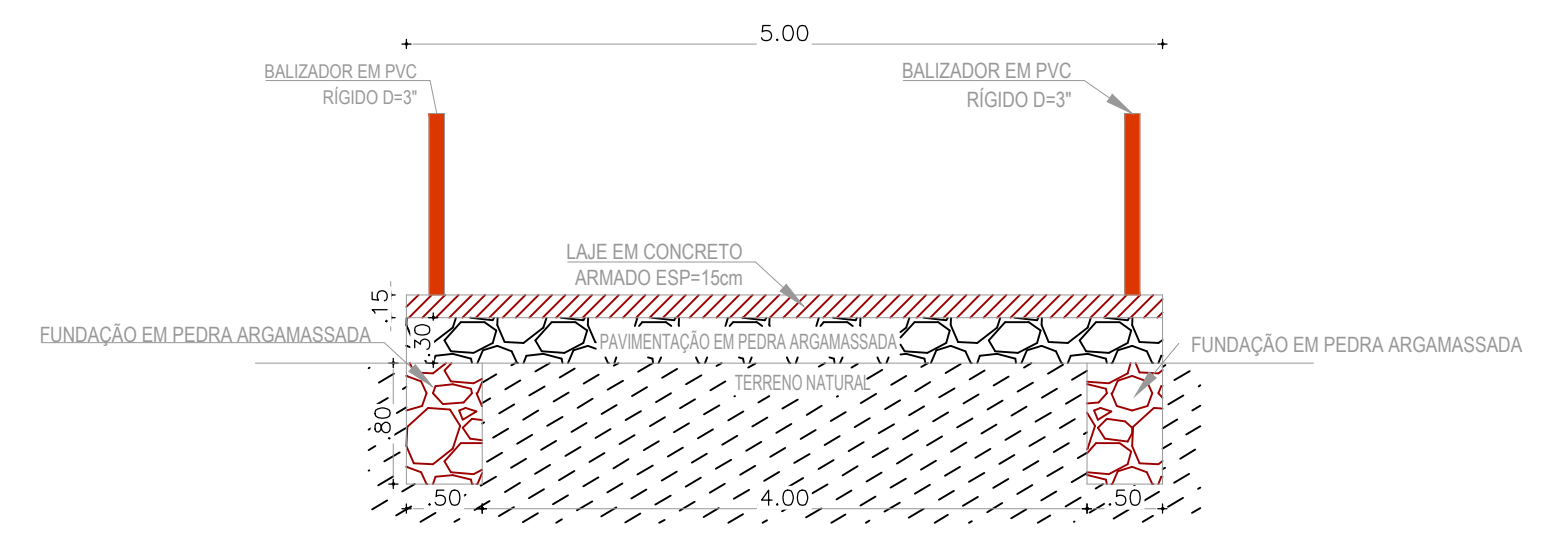

PLANTA BAIXA
BSC 1/75

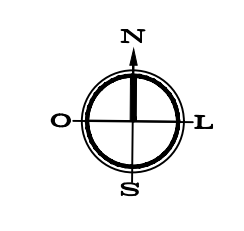

CORTE AA
BSC 1/50

LEGENDA

- PAVIMENTAÇÃO EM PEDRA ARGAMASSADA
- FUNDAÇÃO EM PEDRA ARGAMASSADA
- LASTRO EM CONCRETO
- TERRENO NATURAL

Responsáveis:



MARX2
CONSTRUÇÕES EIRELI-ME
CNPJ: 07.442.388/0001-81
RUA EDUARDO PORFÍRIO DA COSTA Nº 320
DISTRITO DO RICHARDO NEVES, 1302
TELEFONE: (88) 9 8821-4217
E-MAIL: marx2proj@outlook.com

PROJETO CONSTRUÇÃO DE PASSAGEM MOLHADA
PROPRIETÁRIO PREFEITURA MUNICIPAL DE AURORA
ENDEREÇO/OBRA ESTRADA VICINAL QUE LIGA VILA TIPI DE BAIXO AO SÍTIO TIPI DE CIMA
ASSUNTO PASSAGEM MOLHADA PRANCHA

- PLANTA BAIXA
 - LEGENDA
 - CORTE AA
 - CORTE BB

01/05

PROJETO MARX2	DESENHO NIAS	ESCALA INDICADA	DATA JUNHO/2018
------------------	-----------------	--------------------	--------------------