



PLANTA BAIXA
BSC 1/75

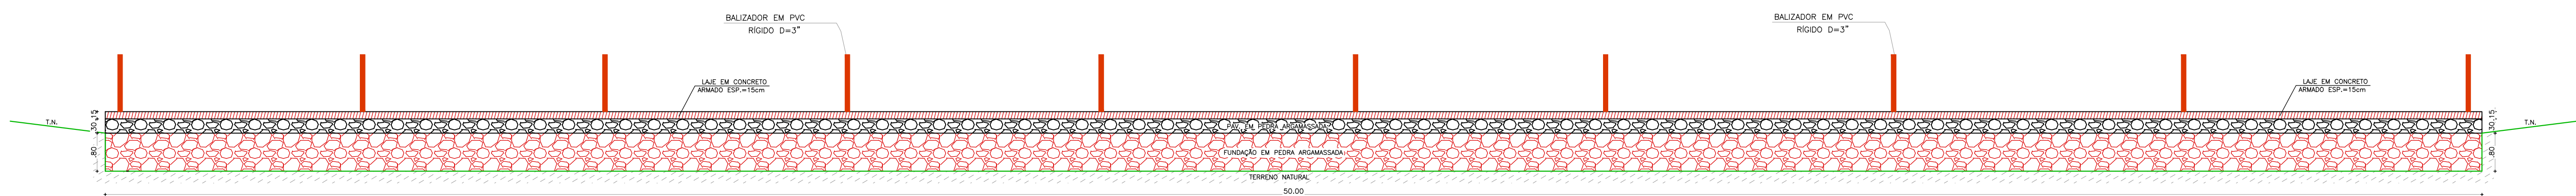

CORTE BB
BSC 1/75

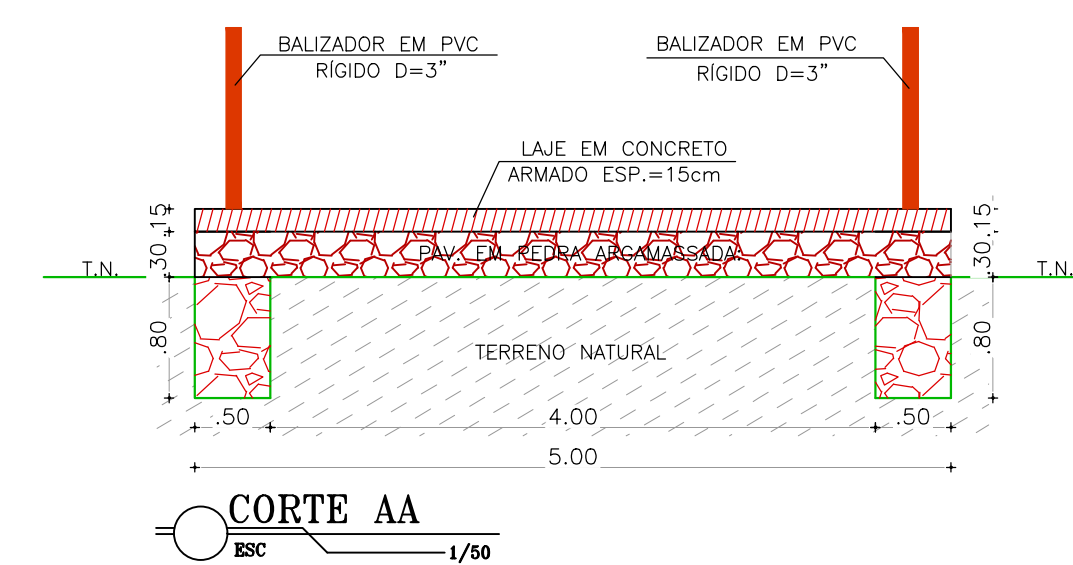

CORTE AA
BSC 1/50

LEGENDA

- FUNDAÇÃO EM PEDRA ARGAMASSADA
- PAVIMENTAÇÃO EM PEDRA ARGAMASSADA
- LASTRO EM CONCRETO
- TERRENO NATURAL

Responsáveis:



PROJETO
CONSTRUÇÃO DE PASSAGEM MOLHADA

PROPRIETÁRIO
PREFEITURA MUNICIPAL DE AURORA

ENDEREÇO/OBRA
ESTRADA VICINAL QUE LIGA SÍTIO ESPINHEIRO AO SÍTIO PAVÃO

ASSUNTO ARQUITETÔNICO PRANCHA
- PLANTA BAIXA
- LEGENDA
- CORTE A/A
- CORTE B/B

03/05

PROJETO MARX2	DESENHO JORGE AUBERT	ESCALA INDICADA	DATA JUNHO/2018
------------------	-------------------------	--------------------	--------------------