

COMISSÃO DE LICITAÇÃO
 FLS Nº 140
6/2021
 PREFEITURA DE AURORA

LOCALIZAÇÃO
 GEORREFERENCIADO
 ESCALA 1/40000

Responsáveis:




Bruno dos Santos Tavares
 CREA: 361672130-5

PROJETO:
 CONSTRUÇÃO DE PASSAGENS MOLHADAS





PROPRIETÁRIO:
 PREFEITURA MUNICIPAL DE AURORA
 ENDEREÇO/OBRA: ESTRADAS VICINAIS QUE LIGAM: (VILA TIPI AO SÍTIO TIPI DE CIMA (02));
 SÍTIO ESPINHEIRO AO SÍTIO PAVÃO.


ASSUNTO: LOCALIZAÇÃO PRANCHA
 - PLANTA DE LOCALIZAÇÃO 01/03
 - LEGENDA

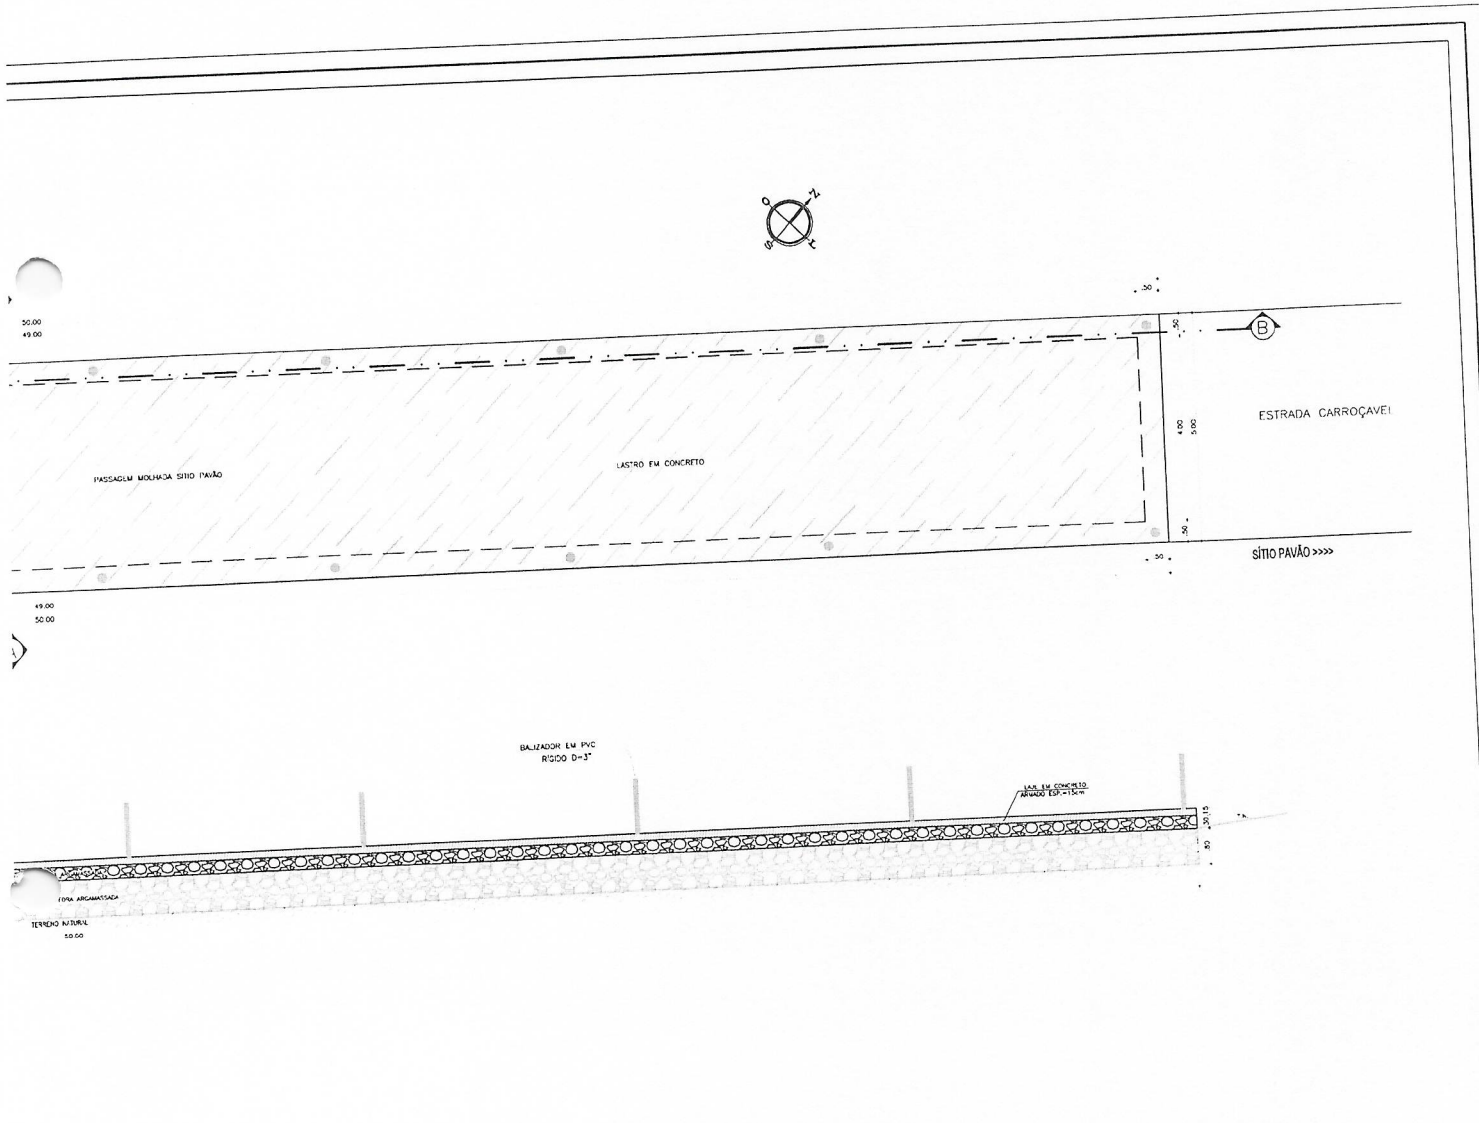PROJETO	DESENHO	ESCALA INDICADA	DATA JULHO / 2021
---------	---------	-----------------	-------------------



LEGENDA

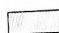-  FUNDAÇÃO EM PEDRA ARGAMASSADA
-  PAVIMENTAÇÃO EM PEDRA ARGAMASSADA
-  LASTRO EM CONCRETO
-  TERRENO NATURAL

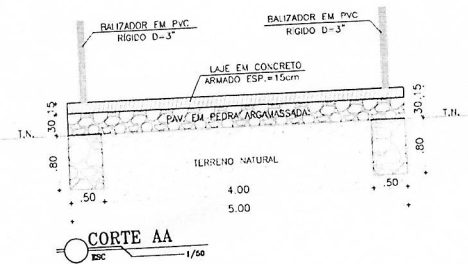

Responsáveis:



Crusos dos Santos Tavares
 CREA: 901072130-5

PROJETO
 CONSTRUÇÃO DE PASSAGEM MOLHADA

PROPRIETÁRIO
 PREFEITURA MUNICIPAL DE AURORA


ENDEREÇO/OBRA
 ESTRADA VICINAL QUE LIGA SÍTIO ESPINHEIRO AO SÍTIO PAVÃO

ASSUNTO ARQUITETÔNICO PRANCHA


- PLANTA BAIXA
- LEGENDA
- CORTE A/A
- CORTE B/B

03/03




PROJETO	DESENHO	ESCALA INDICADA	DATA JULHO/2021
---------	---------	-----------------	-----------------

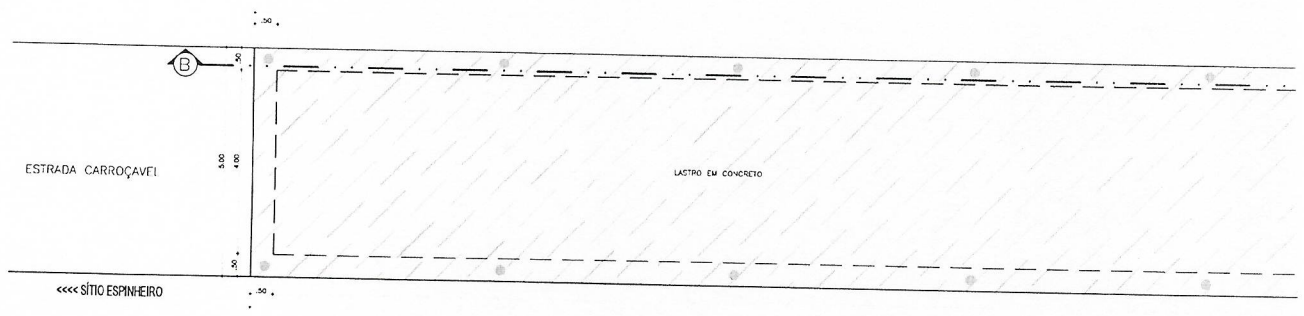

PLANTA BAIXA
ESC 1/75

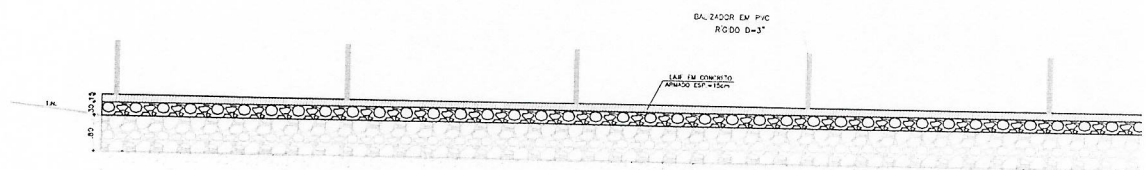

CORTE BB
ESC 1/10

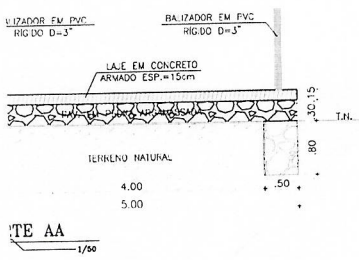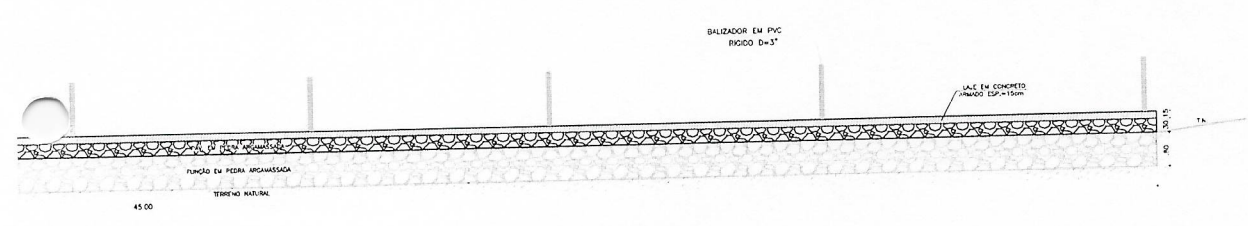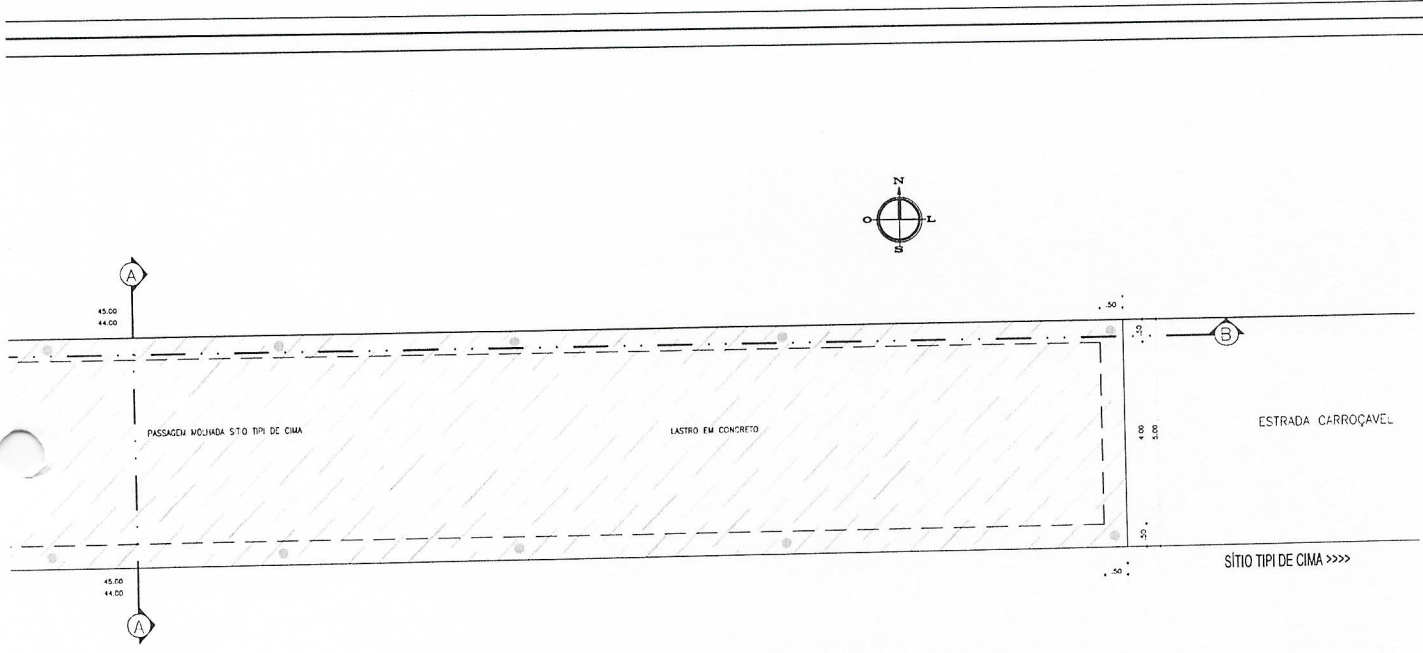


LEGENDA

- FUNDAÇÃO EM PEDRA ARGAMASSADA
- PAVIMENTAÇÃO EM PEDRA ARGAMASSADA
- LASTRO EM CONCRETO
- TERRENO NATURAL


Responsáveis:

Cravo dos Santos Tavares
 CREA: 101072130-5


PROJETO			
CONSTRUÇÃO DE PASSAGEM MOLHADA			
PROPRIETÁRIO PREFEITURA MUNICIPAL DE AURORA			
ENDEREÇO/OBRA ESTRADA VICINAL QUE LIGA VILA TIPI AO SÍTIO TIPI DE CIMA			
ASSUNTO	ARQUITETÔNICO	PRANCHA	
- PLANTA BAIXA		02/03	
- LEGENDA			
- CORTE A/A			
- CORTE B/B			
PROJETO	DESENHO	ESCALA	DATA JULHO/2021

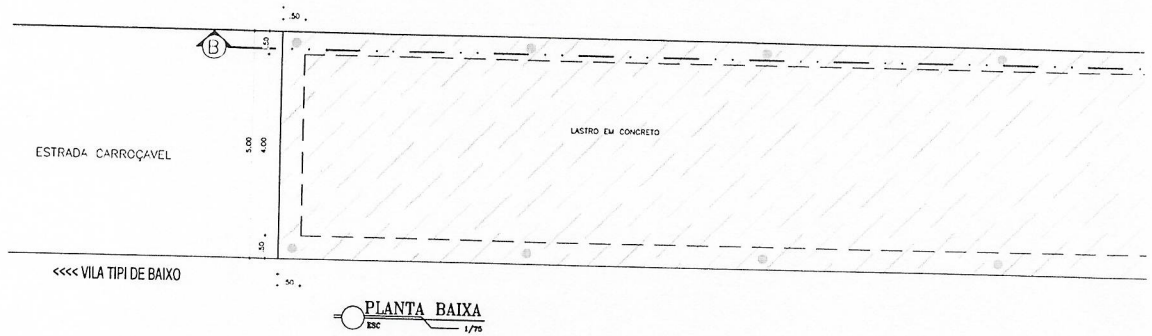

PLANTA BAIXA
ESC 1/75

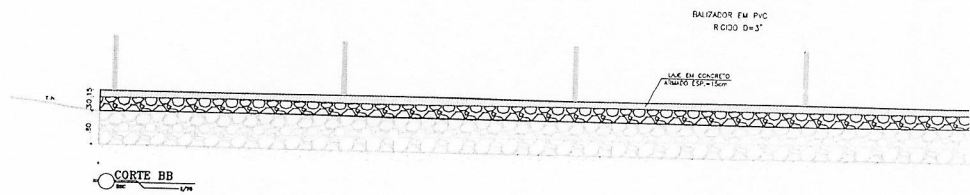

CORTE BB
ESC 1/75

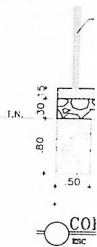

CO
ESC