



# Prefeitura Municipal de Aurora

## GOVERNO MUNICIPAL

CNPJ nº 07.978.042/0001-40

OBRA: CONSTRUÇÃO DE PAVIMENTAÇÃO EM PARALELEPÍPEDO

LOCALIZAÇÃO: RUAS SEM DENOMINAÇÃO 01, 02 E 03 - DISTRITO INGAZEIRAS - AURORA/CE

### MEMÓRIA DE CÁLCULO

#### DADOS ADMISSÍVEIS DA OBRA:

ATP = ÁREA TOTAL A SER PAVIMENTADA = (VER QDO. DE ÁREAS - PLANTA EM ANEXO) =	5.493,08	m <sup>2</sup>
APE = ÁREA DE PASSEIO À EXECUTAR = (VER QDO. DE ÁREAS - PLANTA EM ANEXO) =	2.395,50	m <sup>2</sup>
EMF = EXTENSÃO MEIO FIO À EXECUTAR = (VER QDO. DE ÁREAS - PLANTA EM ANEXO) =	3.230,00	m
ESE = EXTENSÃO DA SARJETA À EXECUTAR (VER QDO. DE ÁREAS - PLANTA EM ANEXO)=	1.669,00	m

#### 1.0 SERVIÇOS PRELIMINARES

##### 1.1 RASPAGEM E LIMPEZA DO TERRENO = RLT

RLT = ATP + APE

**RLT = RASPAGEM E LIMPEZA DO TERRENO = 8.723,08 m<sup>2</sup>**

##### 1.2 LOCAÇÃO DA OBRA = LO

LO = (ATP + APE)

ATP = ÁREA TOTAL PAVIMENTADA = 5.493,08 m<sup>2</sup>  
APE = ÁREA DE PASSEIO À EXECUTAR = 2.395,50 m<sup>2</sup>  
ASE - ÁREA DA SARJETA (ESSE- EXTENSÃO DA SARJETA À EXECUTAR x 0,50) 834,50 m<sup>2</sup>

**LO = LOCAÇÃO DA OBRA = 8.723,08 m<sup>2</sup>**

#### 2.0 PAVIMENTAÇÃO

##### 2.1 PAVIMENTAÇÃO EM PARALELEPIPEDO C/ REJUNTAMENTO = PPR

PPR = ÁREA TOTAL DA PAVIMENTAÇÃO = ATP

**PPR = PAVIMENTAÇÃO EM PARALELEPIPEDO = 5.493,08 m<sup>2</sup>**

##### 2.2 FORNECIMENTO E ASSENTAMENTO DE MEIO-FIO PRÉ-MOLDADO = MFPM

MFPM = EMF

EMF = EXTENSÃO MEIO FIO À EXECUTAR = (VER QDO. DE ÁREAS - PLANTA EM ANEXO) = 3.230,00 m

**MFPM = MEIO-FIO EM PRE-MOLDADO = 3.230,00 m**

##### 2.3 SARJETA = SJ

SJ = ESE

ESE = EXTENSÃO DA SARJETA À EXECUTAR = 1.669,00 m

**SG = SARJETA = 1.669,00 m**



# Prefeitura Municipal de Aurora

## GOVERNO MUNICIPAL

CNPJ nº 07.978.042/0001-40

OBRA: CONSTRUÇÃO DE PAVIMENTAÇÃO EM PARALELEPÍPEDO

LOCALIZAÇÃO: RUAS SEM DENOMINAÇÃO 01, 02 E 03 - DISTRITO INGAZEIRAS - AURORA/CE

### MEMÓRIA DE CÁLCULO

3.0 SINALIZAÇÃO DO SISTEMA VIÁRIO / VERTICAL

3.1 PLACA DE REGULAMENTAÇÃO E/ OU ADVERTÊNCIA = PRA

AP x QDE

AP - ÁREA DA PLACA =  $(\pi \times R^2 \times QDE)$  (R = 0,30) 0,28 m<sup>2</sup>  
QDEP - QUANTIDADE DAS PLACAS 10,00 und

**PRA = PLACA DE REGULAMENTAÇÃO E/ OU ADVERTÊNCIA = 2,83 m<sup>2</sup>**

3.2 PLACA INDICATIVA/ EDUCATIVA = PIE

**PRA = PLACA INDICATIVA/ EDUCATIVA = 5,00 un.**

4.0 PISO

4.1 PASSEIO À EXECUTAR = PSEX

PSEX = (APE x ESPC)

APE = ÁREA DO PASSEIO À EXECUTAR = 2.395,50 m<sup>2</sup>

**PSEX = PASSEIO À EXECUTAR = 2.395,50 m<sup>3</sup>**

5.0 LIMPEZA GERAL = LG

LG = ATP + APE

**LG = LIMPEZA GERAL = 8.723,08 m<sup>2</sup>**



**Prefeitura Municipal de Aurora**  
**GOVERNO MUNICIPAL**  
CNPJ nº 07.978.042/0001-40

OBRA: CONSTRUÇÃO DE PAVIMENTAÇÃO EM PARALELEPÍEDO  
LOCALIZAÇÃO: RUAS SEM DENOMINAÇÃO 01, 02 E 03 - DISTRITO INGAZEIRAS - AURORA/CE

**ORÇAMENTO GERAL DA OBRA**

Data: JAN. / 2015

Tabelas : SINAPI - 11/2014 e SEINFRA/CE 023.1

BDI: 23,00%

Sociais: 88,81%

Num	Discriminação	Quantidade	Un	Preço Unitário	Preço Parcial
<b>001 Grupo:</b>	<b>SERVICOS PRELIMINARES</b>				
1.00 73948/016	LIMPEZA MANUAL DO TERRENO (C/ RASPAGEM SUPERFICIAL)	8.723,08	M2	2,52	21.982,16
2.00 78472	SERVICOS TOPOGRAFICOS PARA PAVIMENTACAO, INCLUSIVE NOTA DE SERVICOS, ACOMPANHAMENTO E GREIDE	8.723,08	M2	0,34	2.965,85
		<b>TOTAL</b>	<b>R\$</b>		<b>24.948,01</b>
<b>002 Grupo:</b>	<b>PAVIMENTAÇÃO</b>				
1.00 72799	PAVIMENTO EM PARALELEPIEDO SOBRE COLCHAO DE AREIA REJUNTADO COM ARGAMASSA DE CIMENTO E AREIA NO TRAÇO 1:3 (PEDRAS PEQUENAS 30 A 35 PECAS POR M2)	5.493,08	M2	49,31	270.863,77
2.00 74223/001	MEIO-FIO (GUIA) DE CONCRETO PRE-MOLDADO, DIMENSÕES 12X15X30X100CM (FACE SUPERIORXFACE INFERIORXALTURAXCOMPRIMENTO),REJUNTADO C/ARGAMASSA 1:4 CIMENTO:AREIA, INCLUINDO ESCAVAÇÃO E REATERRO.	3.230,00	M	31,19	100.743,70
3.00 74012/001	SARJETA EM CONCRETO, PREPARO MANUAL, COM SEIXO ROLADO, ESPESSURA = 8CM, LARGURA = 40CM.	1.669,00	M2	31,49	52.556,81
		<b>TOTAL</b>	<b>R\$</b>		<b>424.164,28</b>
<b>003 Grupo:</b>	<b>SINALIZAÇÃO DO SISTEMA VIÁRIO / VERTICAL</b>				
1.00 4 S 06 200 01	FORN. E IMPLANTAÇÃO PLACA SINALIZ. SEMI-REFLETIVA	2,83	M2	208,06	587,98
2.00 73916/002	PLACA ESMALTADA PARA IDENTIFICAÇÃO NR DE RUA,	5,00	UN.	73,71	368,55
		<b>TOTAL</b>	<b>R\$</b>		<b>956,53</b>
<b>004 Grupo:</b>	<b>PISO</b>				
1.00 73892/002	EXECUÇÃO DE PASSEIO (CALÇADA) EM CONCRETO 12 MPA, TRAÇO 1:3:5 (CIMENTO/AREIA/BRITA), PREPARO MECÂNICO, ESPESSURA 7CM, COM JUNTA DE DILATAÇÃO EM MADEIRA, INCLUSO LANÇAMENTO E ADENSAMENTO	2.395,50	M3	30,05	71.984,78
		<b>TOTAL</b>	<b>R\$</b>		<b>71.984,78</b>
<b>005 Grupo:</b>	<b>DIVERSOS</b>				
1.00 9537	LIMPEZA FINAL DA OBRA	8.723,08	M2	1,58	13.782,47
		<b>TOTAL</b>	<b>R\$</b>		<b>13.782,47</b>
		<b>TOTAL SIMPLES</b>	<b>R\$</b>		<b>535.836,07</b>
		<b>BDI = 23,00 %</b>	<b>R\$</b>		<b>123.242,30</b>
		<b>TOTAL GERAL</b>	<b>R\$</b>		<b>659.078,37</b>



**Prefeitura Municipal de Aurora**  
**GOVERNO MUNICIPAL**  
CNPJ nº 07.978.042/0001-40

OBRA: CONSTRUÇÃO DE PAVIMENTAÇÃO EM PARALELEPÍEDO

LOCALIZAÇÃO: RUAS SEM DENOMINAÇÃO 01, 02 E 03 - DISTRITO INGAZEIRAS - AURORA/CE

*RESUMO DO ORÇAMENTO*

ITEM	SERVIÇOS	% TOTAL	TOTAL
001	SERVICOS PRELIMINARES	3,79%	24.948,01
002	PAVIMENTAÇÃO	64,36%	424.164,28
003	SINALIZAÇÃO DO SISTEMA VIÁRIO / VERTICAL	0,15%	956,53
004	PISO	10,92%	71.984,78
005	DIVERSOS	2,09%	13.782,47
	TOTAL SIMPLES :	81,30%	535.836,07
	B D I = 2 3 %	18,70%	123.242,30
	TOTAL GERAL:	100,00%	659.078,37





**Prefeitura Municipal de Aurora**  
**GOVERNO MUNICIPAL**  
CNPJ nº 07.978.042/0001-40

OBRA: CONSTRUÇÃO DE PAVIMENTAÇÃO EM PARALELEPÍPEDO

LOCALIZAÇÃO: RUAS SEM DENOMINAÇÃO 01, 02 E 03 - DISTRITO INGAZEIRAS - AURORA/CE

*CRONOGRAMA FÍSICO - FINANCEIRO*

ITEM	SERVIÇOS	MÊS 01		MÊS 02		MÊS 03		MÊS 04		MÊS 05		MÊS 06		TOTAL	%
		Valor(R\$)	%												
001	SERVICOS PRELIMINARES	24.948,01	100,00	-	-	-	-	-	-	-	-	-	-	24.948,01	3,79%
002	PAVIMENTAÇÃO	63.624,64	15,00	63.624,64	15,00	84.832,86	20,00	84.832,86	20,00	84.832,86	20,00	42.416,43	10,00	424.164,28	64,36%
003	SINALIZAÇÃO DO SISTEMA VIÁRIO / VERTICAL	-	-	-	-	-	-	-	-	-	-	956,53	100,00	956,53	0,15%
004	PISO	-	-	14.396,96	20,00	10.797,72	15,00	10.797,72	15,00	7.198,48	10,00	28.793,91	40,00	71.984,78	10,92%
005	DIVERSOS	-	-	-	-	-	-	-	-	-	-	13.782,47	100,00	13.782,47	2,09%
<b>TOTAL SIMPLES</b>		<b>88.572,65</b>	<b>13,44%</b>	<b>78.021,60</b>	<b>11,84%</b>	<b>95.630,57</b>	<b>14,51%</b>	<b>95.630,57</b>	<b>14,51%</b>	<b>92.031,33</b>	<b>13,96%</b>	<b>85.949,34</b>	<b>13,04%</b>	<b>535.836,07</b>	<b>81,30%</b>
<b>B D I = 23 %</b>		<b>20.371,71</b>	<b>-</b>	<b>17.944,97</b>	<b>-</b>	<b>21.995,03</b>	<b>-</b>	<b>21.995,03</b>	<b>-</b>	<b>21.167,21</b>	<b>-</b>	<b>19.768,35</b>	<b>-</b>	<b>123.242,30</b>	<b>18,70%</b>
<b>TOTAL GERAL</b>		<b>108.944,36</b>	<b>16,53%</b>	<b>95.966,57</b>	<b>14,56%</b>	<b>117.625,60</b>	<b>17,85%</b>	<b>117.625,60</b>	<b>17,85%</b>	<b>113.198,54</b>	<b>17,18%</b>	<b>105.717,69</b>	<b>16,04%</b>	<b>659.078,37</b>	<b>100,00%</b>
<b>TOTAL ACUMULADO</b>		<b>108.944,36</b>	<b>16,53%</b>	<b>204.910,93</b>	<b>31,09%</b>	<b>322.536,53</b>	<b>48,94%</b>	<b>440.162,14</b>	<b>66,78%</b>	<b>553.360,68</b>	<b>83,96%</b>	<b>659.078,37</b>	<b>100,00%</b>		

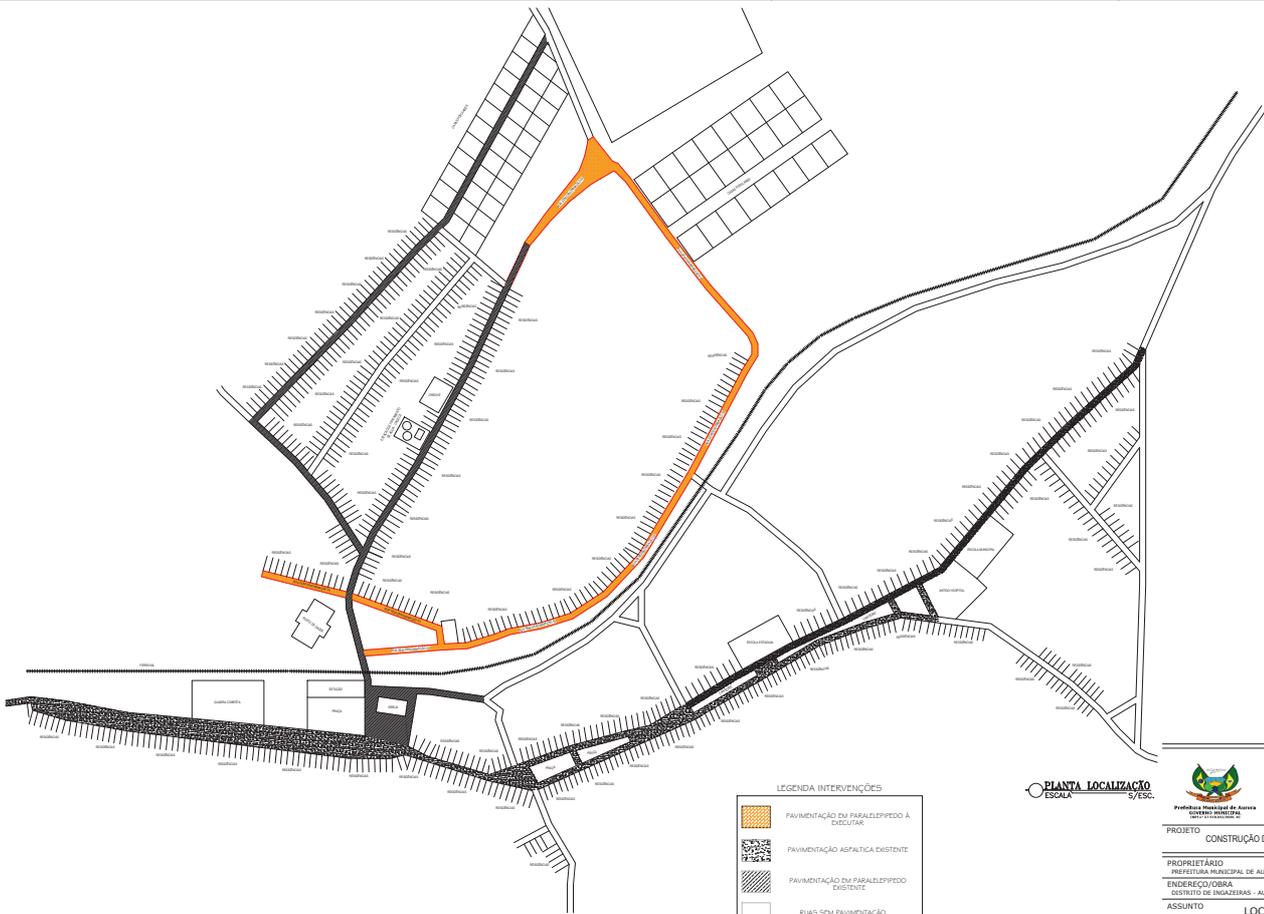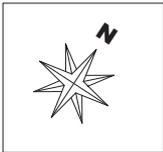

LEGENDA INTERVENÇÕES

	PAVIMENTAÇÃO EM PARALELEPÍEDO A DECUTIR
	PAVIMENTAÇÃO ASFÁLTICA DESENTIR
	PAVIMENTAÇÃO EM PARALELEPÍEDO EXISTENTE
	RUA SEM PAVIMENTAÇÃO
	MEO FIO A DECUTIR
	MEO FIO OU CALÇADA EXISTENTES




PIANTA LOCALIZAÇÃO  
ESCALA 5/ESCL.



**MARX2**  
CONSTRUÇÕES E PROJETOS  
Av. Manoel Furtado dos Santos nº 296  
E-mail: marx2projeto@bol.com.br  
Fone: (85) 9694-0776


PROJETO CONSTRUÇÃO DE PAVIMENTAÇÃO EM PARALELEPÍEDO			
PROPRIETÁRIO PREFEITURA MUNICIPAL DE AURORA			
ENDEREÇO/OBRA DISTRITO DE INGAZEIRAS - AURORA - CE			
ASSUNTO	LOCALIZAÇÃO	PRANCHA	
- PLANTA LOCALIZAÇÃO			
- LEGENDA			
PROJETO MARX2 PROJETOS	DESENHO MARX2	ESCALA INDICADA	DATA JANEIRO /2015

01/04

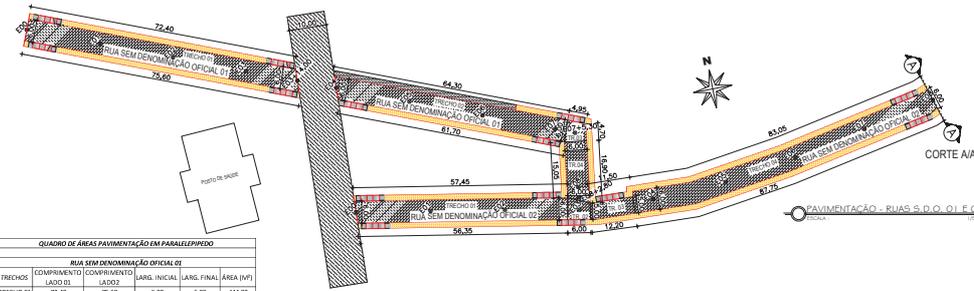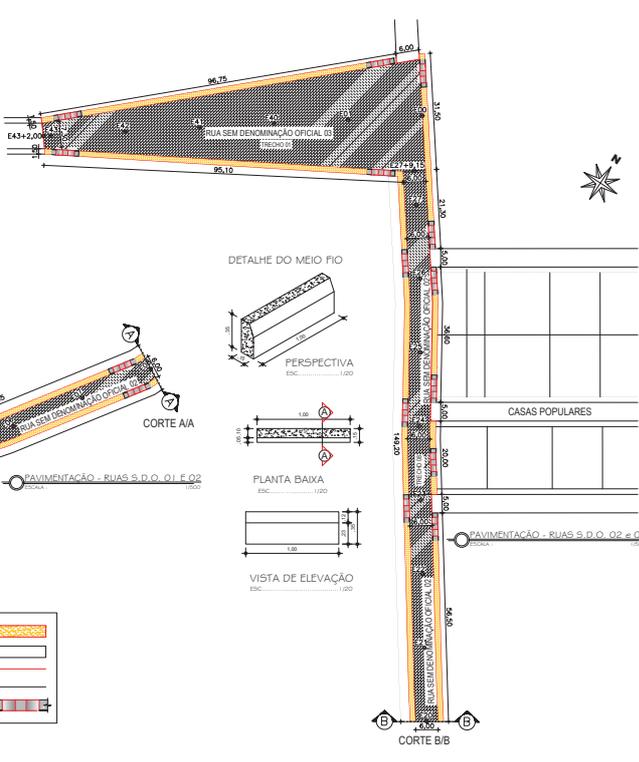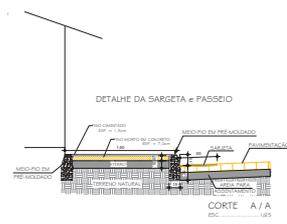

**QUADRO DE ÁREAS PAVIMENTAÇÃO EM PARALELEPÍPEDO**


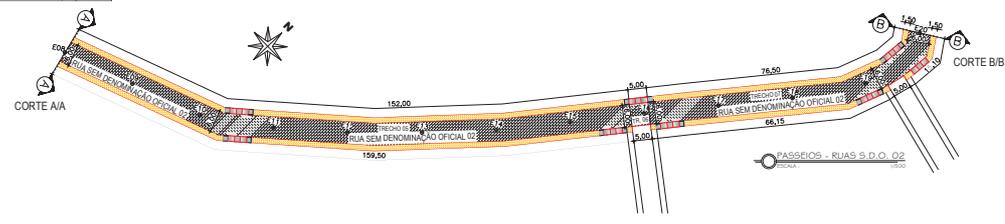


**MARX2**  
CONSTRUÇÕES E PROJETOS

PROPRIETÁRIO: PREFEITURA MUNICIPAL DE AURORA  
ENDEREÇO/OBRA: RUA SEM DENOMINAÇÃO Q1, Q2 E Q3 - DISTRITO DE ENGENHEIRAS - AURORA - CE  
ASSUNTO: ARQUITETÔNICO PRANCHA

PROJETO: CONSTRUÇÃO DE PAVIMENTAÇÃO EM PARALELEPÍPEDO



PROJETO: WÁREZ PROJETOS  
REVISÃO: WÁREZ  
ESCALA: INDICADA  
DATA: JANEIRO/2015

02/04

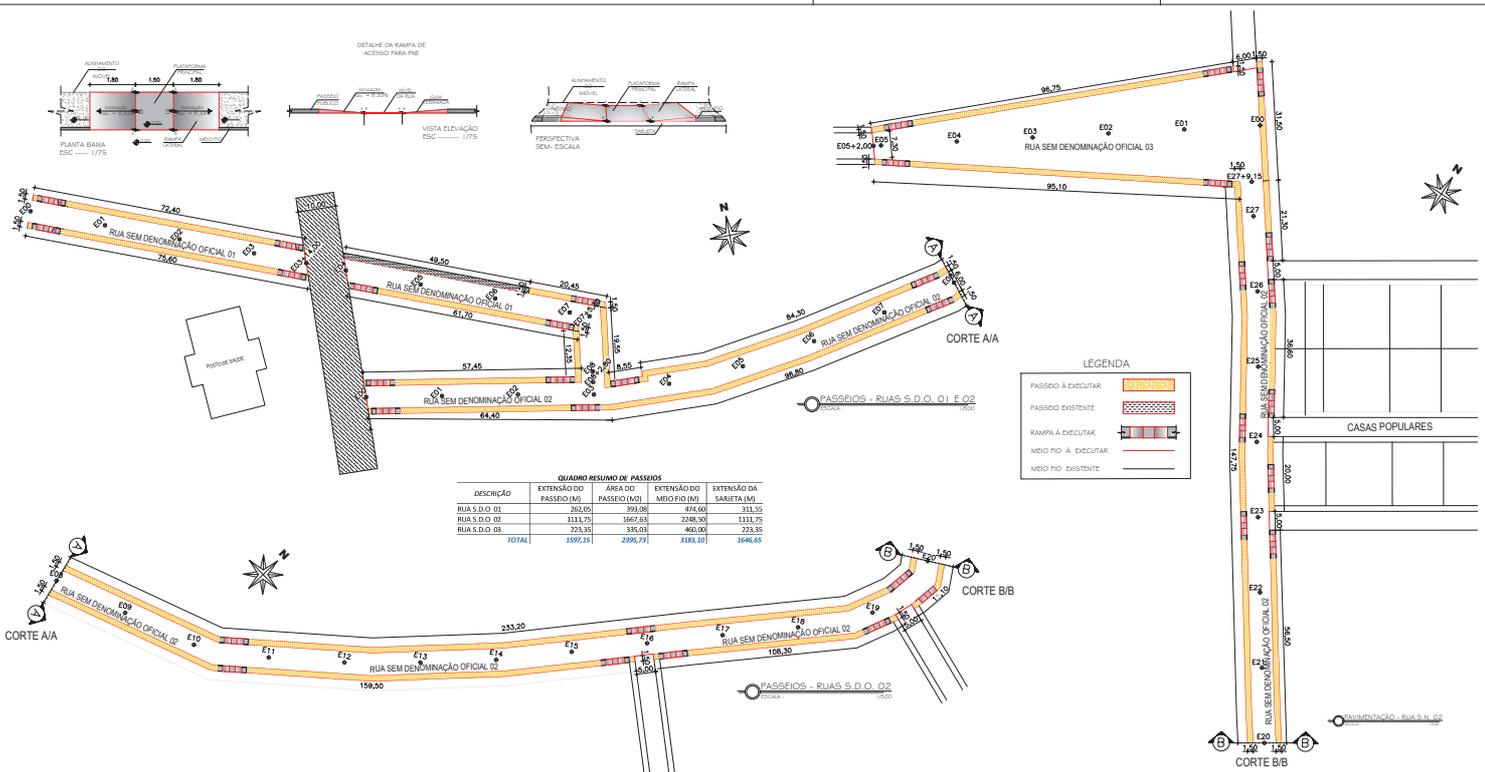

**QUADRO RESUMO DE PASSIOS**

DESCRICAO	EXTENSAO DO PASSO (M)	AREA DO PASSO (M <sup>2</sup> )	EXTENSAO DO MEIO FIO (M)	EXTENSAO DA SARETA (M)

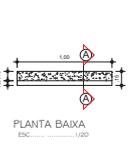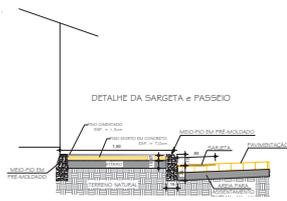

**MARX2**  
CONSTRUCOES E PROJETOS


PROJETO: CONSTRUÇÃO DE PAVIMENTAÇÃO EM PARALELEPÍPEDO

PROPRIETÁRIO: PREFEITURA MUNICIPAL DE AURORA


ENDEREÇO/OBRA: RUAS SEM DENOMINAÇÃO 01, 02 E 03 - DISTRITO DE ENGAZERAS - AURORA - CE

ASSUNTO: ARQUITETÔNICO PRANCHA


PLANTA BAIXA  
LEGENDA  
DETALHES  
QUADRO DE ÁREAS

PROJETO: MARX2 DESSENHO: MARX2 ESCALA: INDICADA DATA: JANEIRO/2015


**03/04**

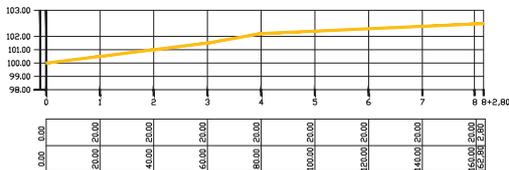

PERFIL LONG. RUA S.D.O. 01  
ESCALA H=1/1000 V=1/200

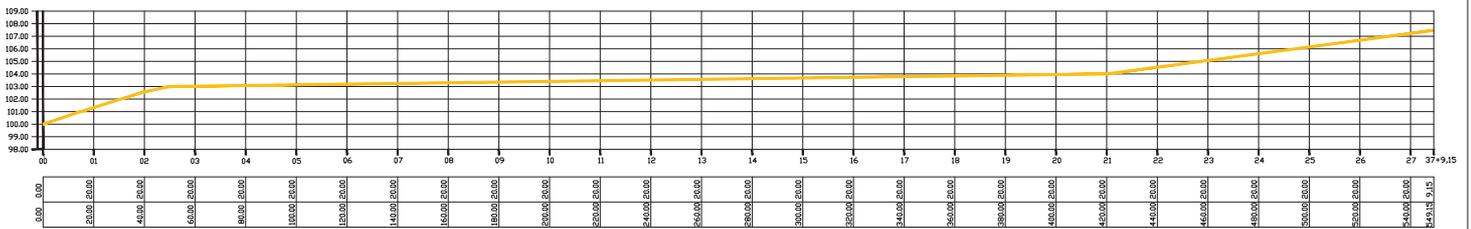

PERFIL LONG. RUA S.D.O. 02  
ESCALA H=1/1000 V=1/200

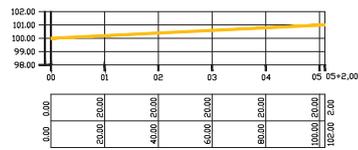

PERFIL LONG. RUA S.D.O. 03  
ESCALA H=1/1000 V=1/200



**Prefeitura Municipal de Aurora**  
GOVERNO MUNICIPAL  
CNPJ nº 07.938.042/0001-95



**MARX2**  
CONSTRUÇÕES E PROJETOS  
Av. Manoel Furtado dos Santos Nº 296  
Distrito de Rosário - Mlagães-Ce  
Email: marx2projetos@bol.com.br  
Fone: (86) 9604 0736

---

PROJETO CONSTRUÇÃO DE PAVIMENTAÇÃO EM PARALELEPÍPEDO

---

PROPRIETÁRIO PREFEITURA MUNICIPAL DE AURORA



ENDEREÇO/OBRA RUAS SEM DENOMINAÇÃO 01, 02 E 03 - DISTRITO DE INGAZEIRAS - AURORA - CE

ASSUNTO **PERFIL** **PRANCHA**

- PERFIS LONGITUDINAIS

04/04

PROJETO MARX2 PROJETOS	DESENHO MARX2	ESCALA INDICADA	DATA JANEIRO /2015
---------------------------	------------------	--------------------	-----------------------

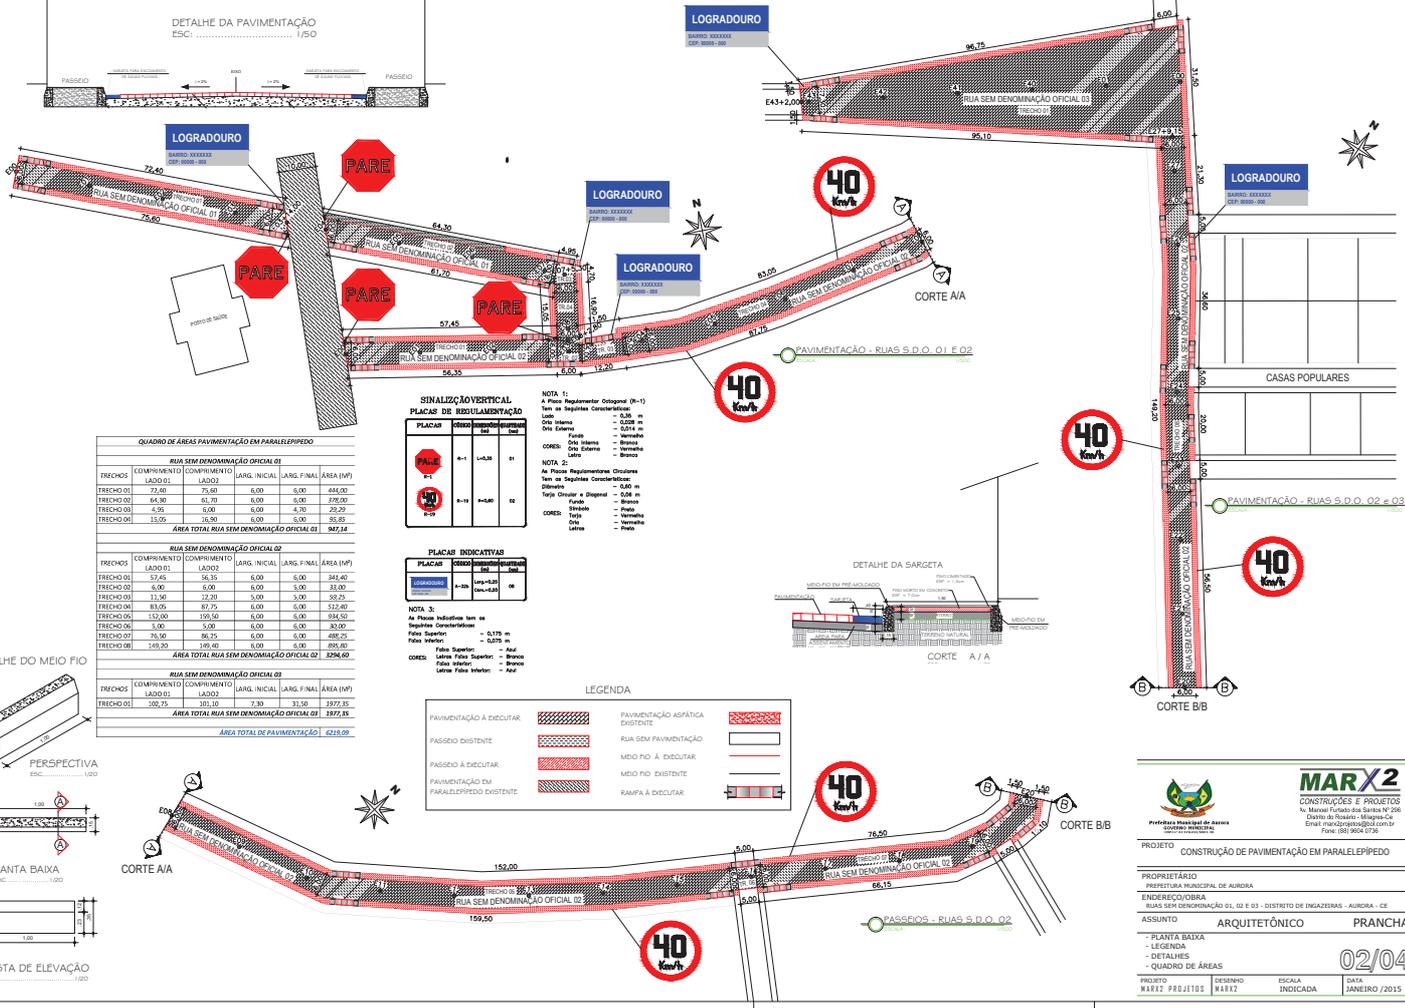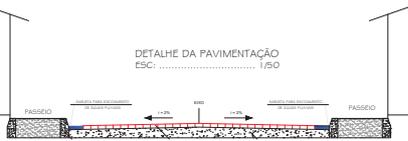

QUADRO DE ÁREAS PAVIMENTAÇÃO EM PARALELEPÍEDO

RUA SEM DENOMINAÇÃO OFICIAL 01					
TRECHO	COMPRIMENTO LADO 01	COMPRIMENTO LADO 2	LARG. INICIAL	LARG. FINAL	ÁREA (M²)




ÁREA TOTAL PAVIMENTAÇÃO 6219,09



NOTA 3:  
As Placas Indicativas tem as seguintes Características:  
Largura Superior = 0,175 m  
Largura Inferior = 0,275 m  
Fundo Superior = Azul  
Lateral Falso Superior = Branco  
Falso Inferior = Branco  
Lateral Falso Inferior = Azul



DETALHE DO MIO FIO

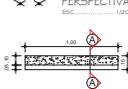

**MARX2**  
CONSTRUÇÕES E PROJETOS


PROJETO: CONSTRUÇÃO DE PAVIMENTAÇÃO EM PARALELEPÍEDO

PROPRIETÁRIO: PREFEITURA MUNICIPAL DE AURORA


ENGENHEIRO-OBRA: RUA SEM DENOMINAÇÃO 01, 02 E 03 - DISTRITO DE INGAZEIRAS - AURORA - CE

ASSUNTO: ARQUITETÔNICO PRANCHA

- PLANTA BAIXA  
- LEGENDA  
- DETALHES  
- QUADRO DE ÁREAS



PROJETO: MARX2 PROJETOS  
DESENHO: MARX2  
ESCALA: INDICADA  
DATA: JANEIRO/2015

02/04

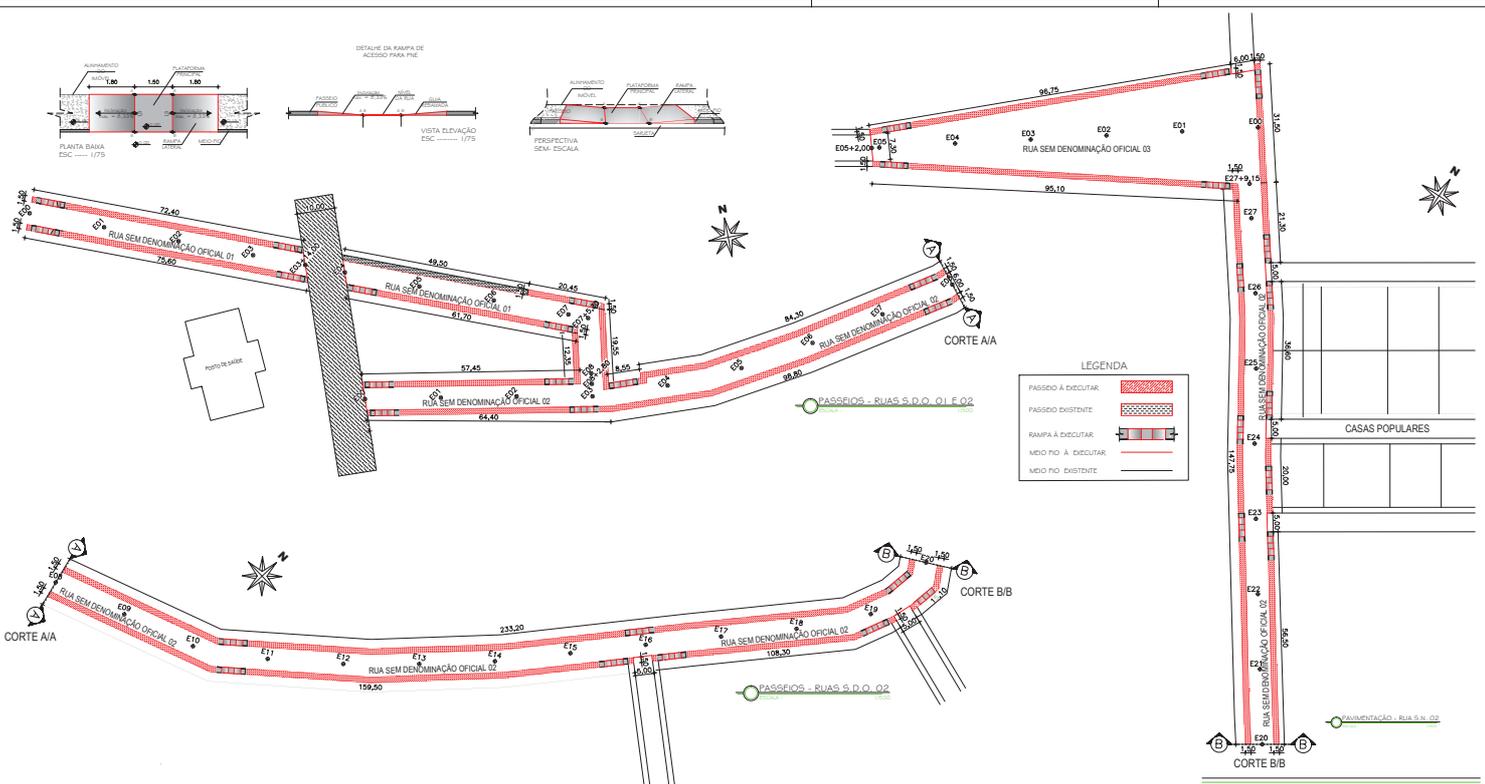

LEGENDA


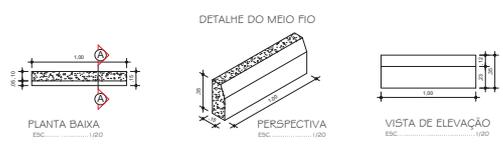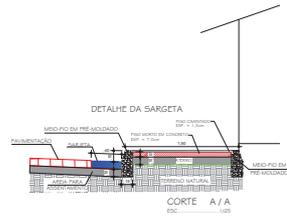

**MARX2**  
CONSTRUCOES E PROJETOS  

PROJETO: CONSTRUÇÃO DE PAVIMENTAÇÃO EM PARALELEPÍEDO

PROPRIETÁRIO: PREFEITURA MUNICIPAL DE AURORA



ASSUNTO: ARQUITETÔNICO PRANCHA


PLANTA BAIXA  
LEGENDA  
DETALHES  
QUADRO DE ÁREAS

03/04


PROJETO: MARX2 PROJETO: MARX2 ESCALA: INDICADA DATA: JANEIRO / 2015

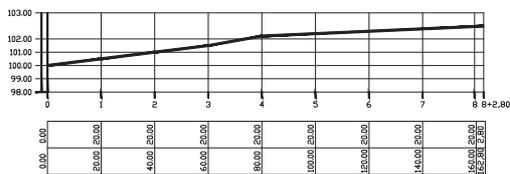

PERFIL LONG. RUA S.D.O. 01  
ESCALA H=1/1000 V=1/200

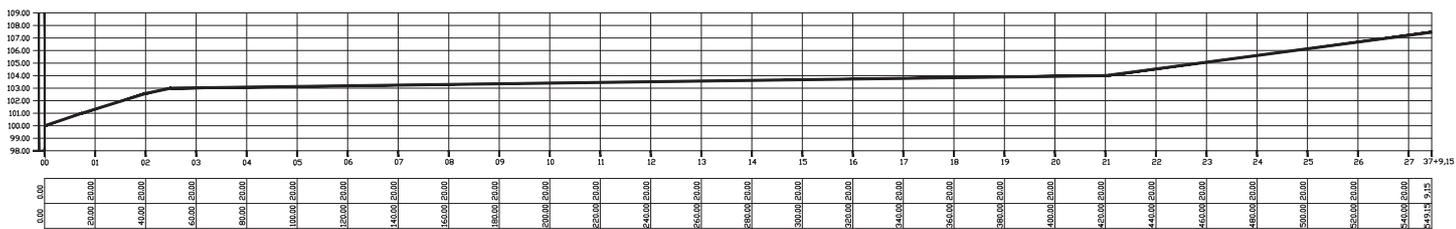

PERFIL LONG. RUA S.D.O. 02  
ESCALA H=1/1000 V=1/200

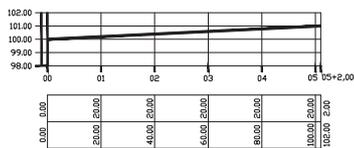

PERFIL LONG. RUA S.D.O. 03  
ESCALA H=1/1000 V=1/200



Prefeitura Municipal de Aurora  
GOVERNO MUNICIPAL

**MARX2**

CONSTRUÇÕES E PROJETOS  
Av. Manoel Furtado dos Santos Nº 296  
Email: marx2projetos@bol.com.br  
Fone: (88) 9664 0736

PROJETO CONSTRUÇÃO DE PAVIMENTAÇÃO EM PARALELEPÍEDO

PROPRIETÁRIO  
PREFEITURA MUNICIPAL DE AURORA

ENDEREÇO/OBRA  
RUAS SEM DENOMINAÇÃO 01, 02 E 03 - DISTRITO DE INGAZEIRAS - AURORA - CE

ASSUNTO **PERFIL** PRANCHA  
- PERFILES LONGITUDINAIS

04/04

PROJETO MARX2 PROJETOS	DESENHO MARX2	ESCALA INDICADA	DATA JANEIRO /2015
---------------------------	------------------	--------------------	-----------------------